


PŮDORYS GALERIE

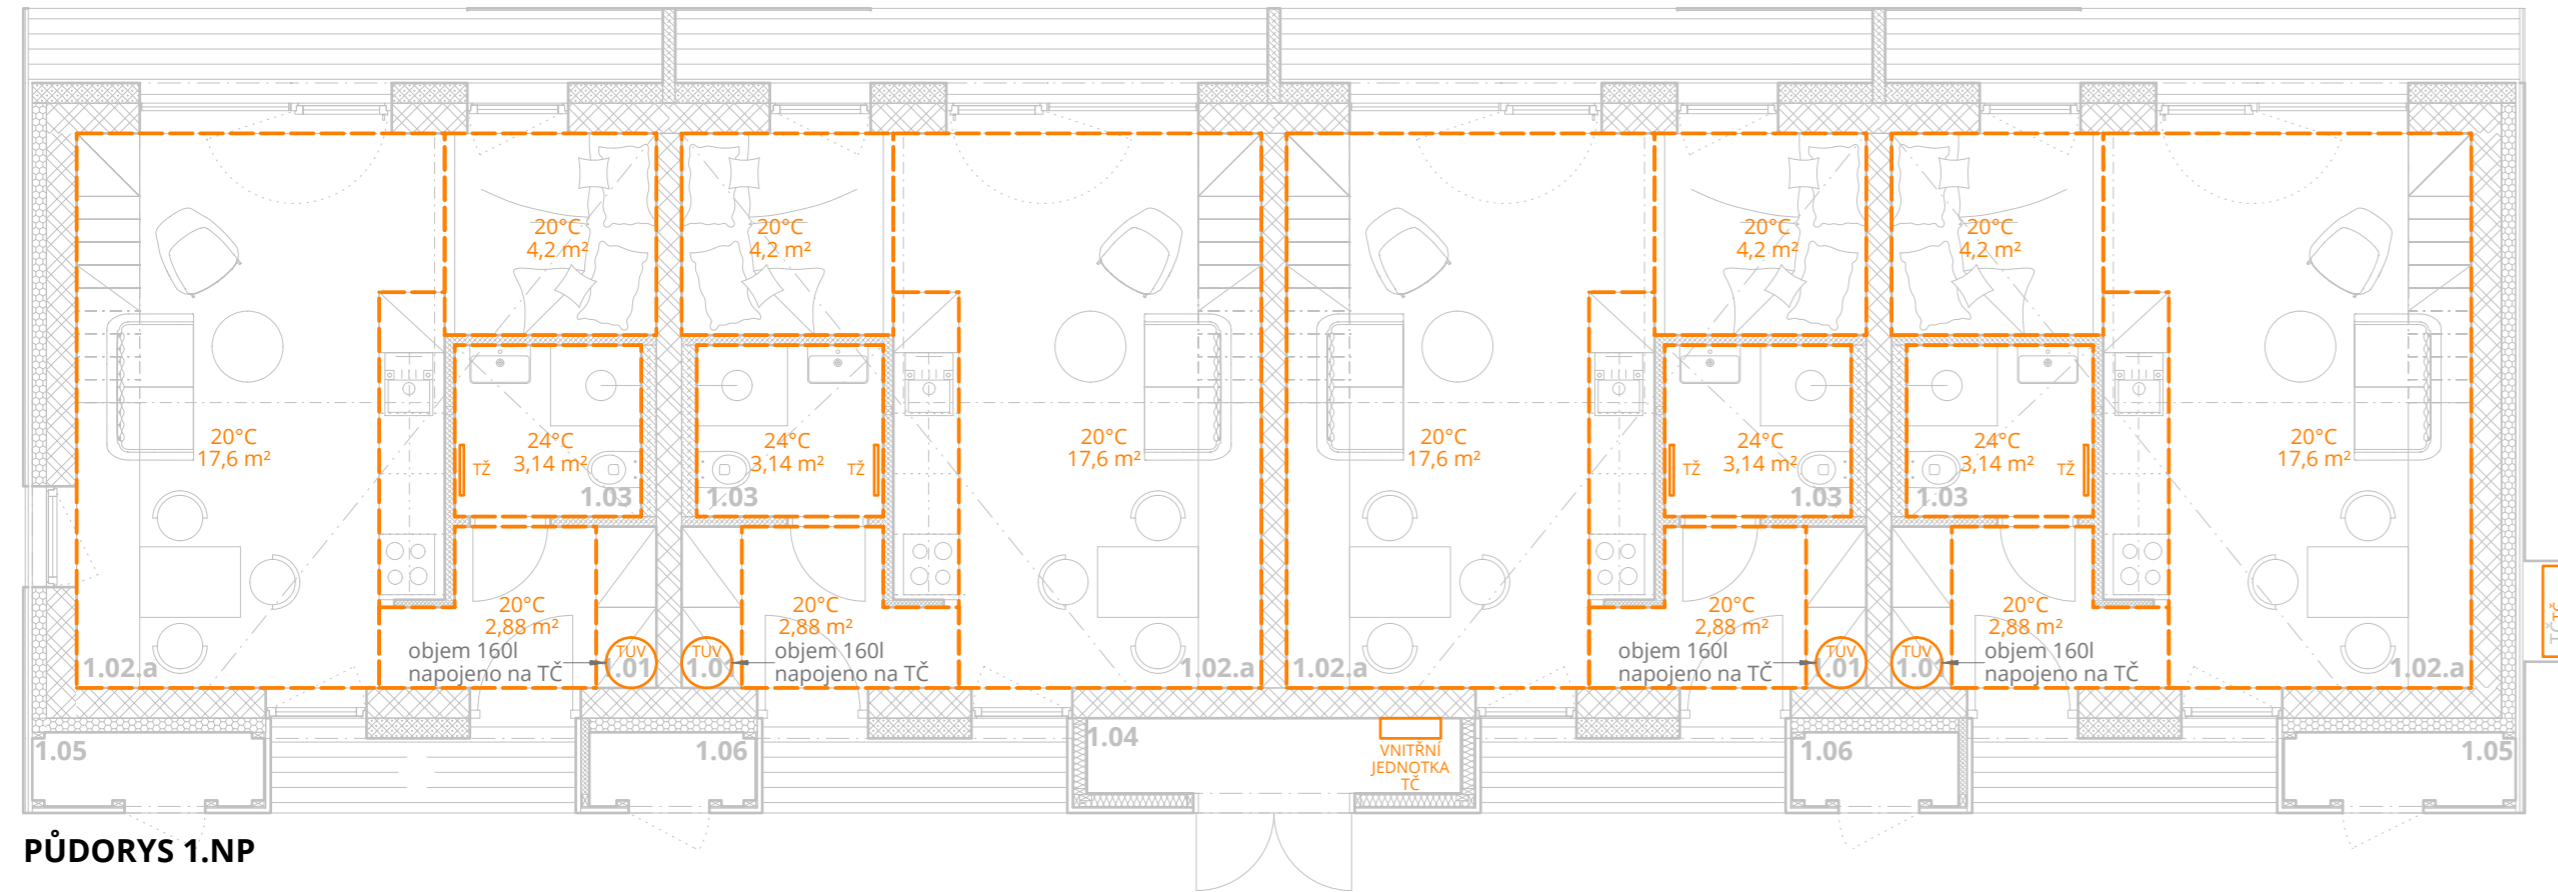

PŮDORYS 1.NP

TABULKA MÍSTNOSTÍ

OZN.	MÍSTNOST	PODLAHOVÁ PLOCHA (m <sup>2</sup> )	SV.VÝŠKA	POVRCHY STĚN	PODLAHA
1.01	zádveř, šatna	3.7 m <sup>2</sup>	2,315 m	omítka	hlazený beton lakovaný
1.02.a	obývací pokoj s kuchyní	23.8 m <sup>2</sup>	2,315-5,1 m	omítka	hlazený beton lakovaný
1.02.b	dřevěná galerie	22.10 m <sup>2</sup>	0,51-2,51 m	omítka	dřevěná
1.03	koupelna	3.1 m <sup>2</sup>	2,30 m	ker. obklad alt. - cem. stěrka	ker. dlažba
1.04	technická místnost	2.76 m <sup>2</sup>	2,30 m	SDK	hlazený beton
1.05	zahradní sklad (nevytápěný)	1.65 m <sup>2</sup>	2,30 m	OSB	dřevěná terasa
1.06	zahradní sklad (nevytápěný)	1.2 m <sup>2</sup>	2,30 m	OSB	dřevěná terasa

LEGENDA ZNAČEK

OZN.	POPIS	OZN.	POPIS
	PODLAHOVÉ VYTÁPĚNÍ		TOPNÝ ŽEBŘÍK
	TOPNÉ TĚLESO		

VŠECHNA PRÁVA VYHRAZENA. BEZ PÍSEMNÉHO SOUHLASU MAJITELE AUTORSKÝCH PRÁV NELZE TUTO PD KOPÍROVAT ANI JINAK ŠÍŘIT. INFORMACE Z TOHOTO PROJEKTU MOHOU BÝT POUŽITY POUZE V SOUVISLOSTI S TÍMTO PROJEKTEM. NESROVNALOSTI KONZULTUJTE S PROJEKTANTEM. V PŘÍPADĚ, ŽE BUDE TŘEBA PROVĚST JAKÉKOLIV ZMĚNY V TOMTO DOKUMENTU, JEDINÝM AUTORIZOVANÝM SUBJEKTEM K TĚMTO ÚKONŮM JE AUTORSKÝ PRACOVNÍ TÝM. TATO DOKUMENTACE NEZAHRAJUJE DODAVATELSKOU ČI DÍLENSKOU DOKUMENTACÍ. ROZMĚRY VŠECH PRVKŮ JE NUTNO PŘED ZADÁNÍM DO VÝROBY PŘEMĚŘIT NA STAVBĚ!

PROJEKT :

**Bytové domy - Liščí**

INVESTOR :

Bytové domy Liščí s.r.o

MÍSTO STAVBY : k.ú.: Horní Bečva [642169]  
p.č.: 4846/53, 4846/8, 4858/7, 4858/5, 4858/6, 4846/49, 4846/48, 4846/47, 4846/62, 4846/50, 4846/63, 4846/1

STUPEŇ PD :

DSP

**PODKLAD PRO STAVBU**

ČÁST PD :

**D.1.4. technika prostředí staveb**

ZPRACOVATEL:

Ing. arch. Daniel Baroš /arch., stav./  
Ing. arch. Jan Šimíček /arch., stav./  
Ing. Zdeněk Jiříček ml. /PBŘ/  
Ing. Richard Šimek /statika/  
Ing. Pavel Poruba /elektrika/  
AC Heating - KUFİ INT, s.r.o. /vytápění/

ZODPOVĚDNÝ PROJEKTANT:

Ing. arch. Daniel Baroš ČKA 04 598

ČÍSLO VÝKRESU :

**D.1.4.1.SO03.1**

NÁZEV VÝKRESU :

**SO 03 - schéma vytápění**

**SO 03**


MĚŘÍTKO :

PARÉ STAVBA:

1:75

DATUM :

04 / 2024

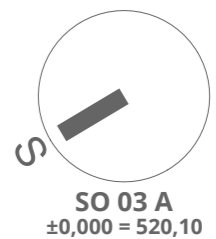

**S**

## TABULKA MÍSTNOSTÍ

OZN.	MÍSTNOST	PODLAHOVÁ PLOCHA (m <sup>2</sup> )	SV.VÝŠKA	POVRCHY STĚN	PODLAHA
1.01	zádveř, šatna	3.7 m <sup>2</sup>	2,315 m	omítka	hlazený beton lakovaný
1.02.a	obývací pokoj s kuchyní	23.8 m <sup>2</sup>	2,315-5,1 m	omítka	hlazený beton lakovaný
1.02.b	dřevěná galerie	22.10 m <sup>2</sup>	0,51-2,51 m	omítka	dřevěná
1.03	koupelna	3.1 m <sup>2</sup>	2,30 m	ker. obklad alt. - cem. stěrka	ker. dlažba
1.04	technická místnost	2.76 m <sup>2</sup>	2,30 m	SDK	hlazený beton
1.05	zahradní sklad (nevytápěný)	1.65 m <sup>2</sup>	2,30 m	OSB	dřevěná terasa
1.06	zahradní sklad (nevytápěný)	1.2 m <sup>2</sup>	2,30 m	OSB	dřevěná terasa

VŠECHNA PRÁVA VYHRAZENA. BEZ PÍSEMNÉHO SOUHLASU MAJITELE AUTORSKÝCH PRÁV NELZE TUTO PD KOPÍROVAT ANI JINAK ŠÍŘIT. INFORMACE Z TOHOTO PROJEKTU MOHOU BÝT POUŽITY POUZE V SOUVISLOSTI S TÍMTO PROJEKTEM. NESROVNALOSTI KONZULTUJTE S PROJEKTANTEM. V PŘÍPADĚ, ŽE BUDE TŘEBA PROVÉST JAKÉKOLIV ZMĚNY V TOMTO DOKUMENTU, JEDINÝM AUTORIZOVANÝM SUBJEKTEM K TĚMTO ÚKONŮM JE AUTORSKÝ PRACOVNÍ TÝM. TATO DOKUMENTACE NEZAHRAJUJE DODAVATELSKOU ČI DÍLENSKOU DOKUMENTACI. ROZMĚRY VŠECH PRVKŮ JE NUTNO PŘED ZADÁNÍM DO VÝROBY PŘEMĚŘIT NA STAVBĚ!

PROJEKT :

### Bytové domy - Liščí

INVESTOR :

Bytové domy Liščí s.r.o

MÍSTO STAVBY : k.ú.: Horní Bečva [642169]  
p.č: 4846/53, 4846/8, 4858/7, 4858/5, 4858/6, 4846/49,  
4846/48, 4846/47, 4846/62, 4846/50, 4846/63, 4846/1

STUPEŇ PD :

DSP  
PODKLAD PRO STAVBU

ČÁST PD :

### D.1.4. technika prostředí staveb

ZPRACOVATEL:

Ing. arch. Daniel Baroš /arch., stav./  
Ing. arch. Jan Šimíček /arch., stav./  
Ing. Zdeněk Jiříček ml. /PBŘ/  
Ing. Richard Šimek /statika/  
Ing. Pavel Poruba /elektro/  
AC Heating - KUFİ INT, s.r.o. /vytápění/

ZODPOVĚDNÝ PROJEKTANT:

Ing. arch. Daniel Baroš ČKA 04 598

ČÍSLO VÝKRESU :

### D.1.4.2.S003.1

NÁZEV VÝKRESU :

SO 03 - schéma kanalizace

## SO 03

MĚŘÍTKO :


1:75

DATUM :


04 / 2024

PARÉ STAVBA:

**S**

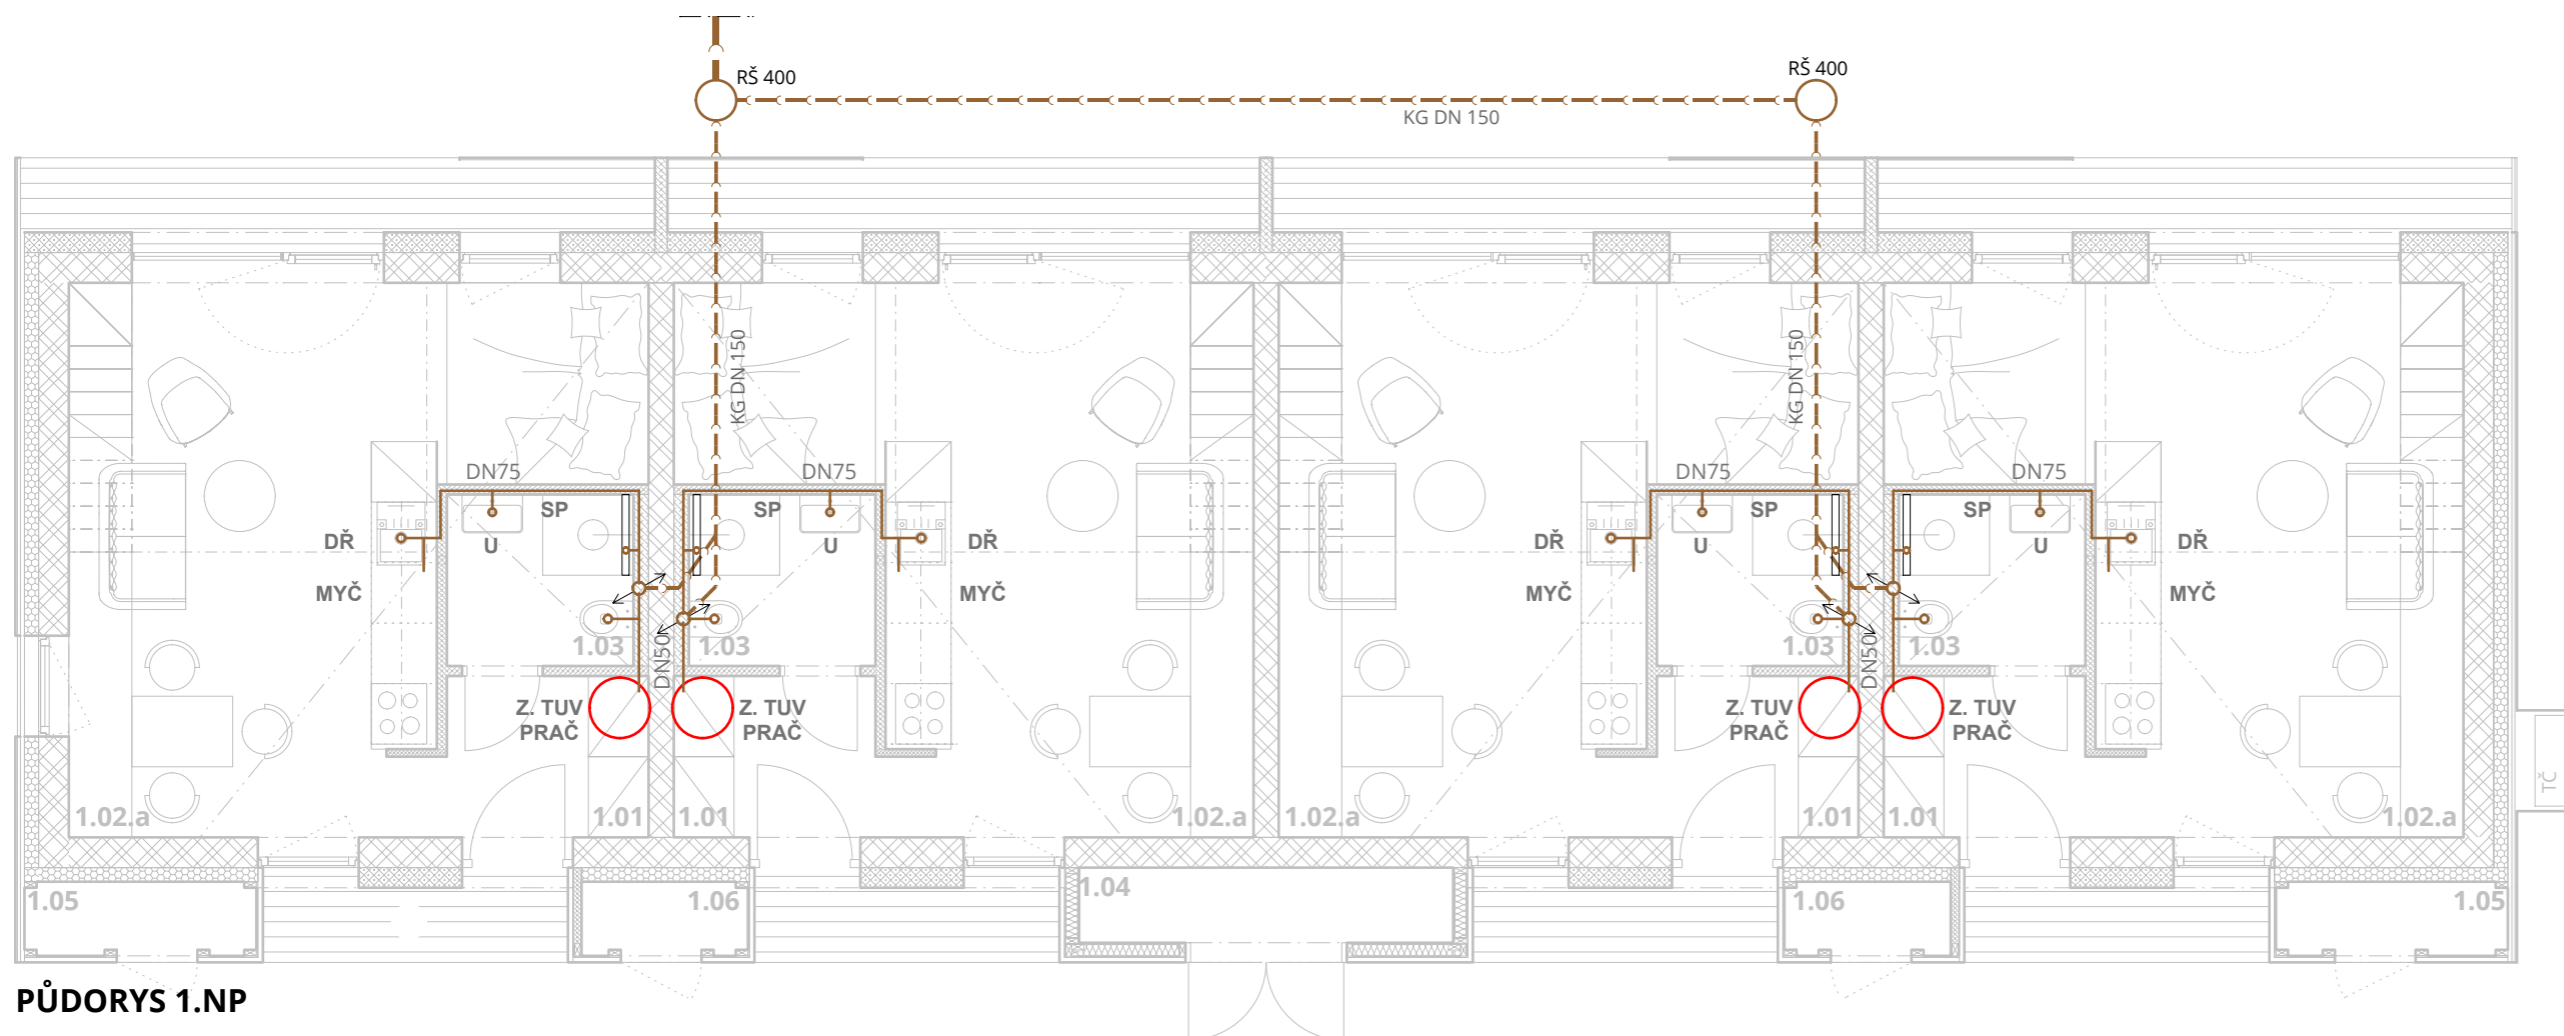

PŮDORYS 1.NP

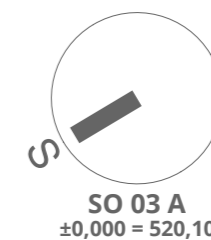


## TABULKA MÍSTNOSTÍ

OZN.	MÍSTNOST	PODLAHOVÁ PLOCHA (m <sup>2</sup> )	SV.VÝŠKA	POVRCHY STĚN	PODLAHA
1.01	zádveří, šatna	3.7 m <sup>2</sup>	2,315 m	omítka	hlazený beton lakovaný
1.02.a	obývací pokoj s kuchyní	23.8 m <sup>2</sup>	2,315-5,1 m	omítka	hlazený beton lakovaný
1.02.b	dřevěná galerie	22.10 m <sup>2</sup>	0,51-2,51 m	omítka	dřevěná
1.03	koupelna	3.1 m <sup>2</sup>	2,30 m	ker. obklad alt. - cem. stěrka	ker. dlažba
1.04	technická místnost	2.76 m <sup>2</sup>	2,30 m	SDK	hlazený beton
1.05	zahradní sklad (nevytápěný)	1.65 m <sup>2</sup>	2,30 m	OSB	dřevěná terasa
1.06	zahradní sklad (nevytápěný)	1.2 m <sup>2</sup>	2,30 m	OSB	dřevěná terasa

## LEGENDA ZNAČEK

OZN.	POPIS	OZN.	POPIS
	STUDENÁ PITNÁ VODA		TEPLÁ UŽITKOVÁ VODA
	SVISLÉ POTRUBÍ		CIRKULACE

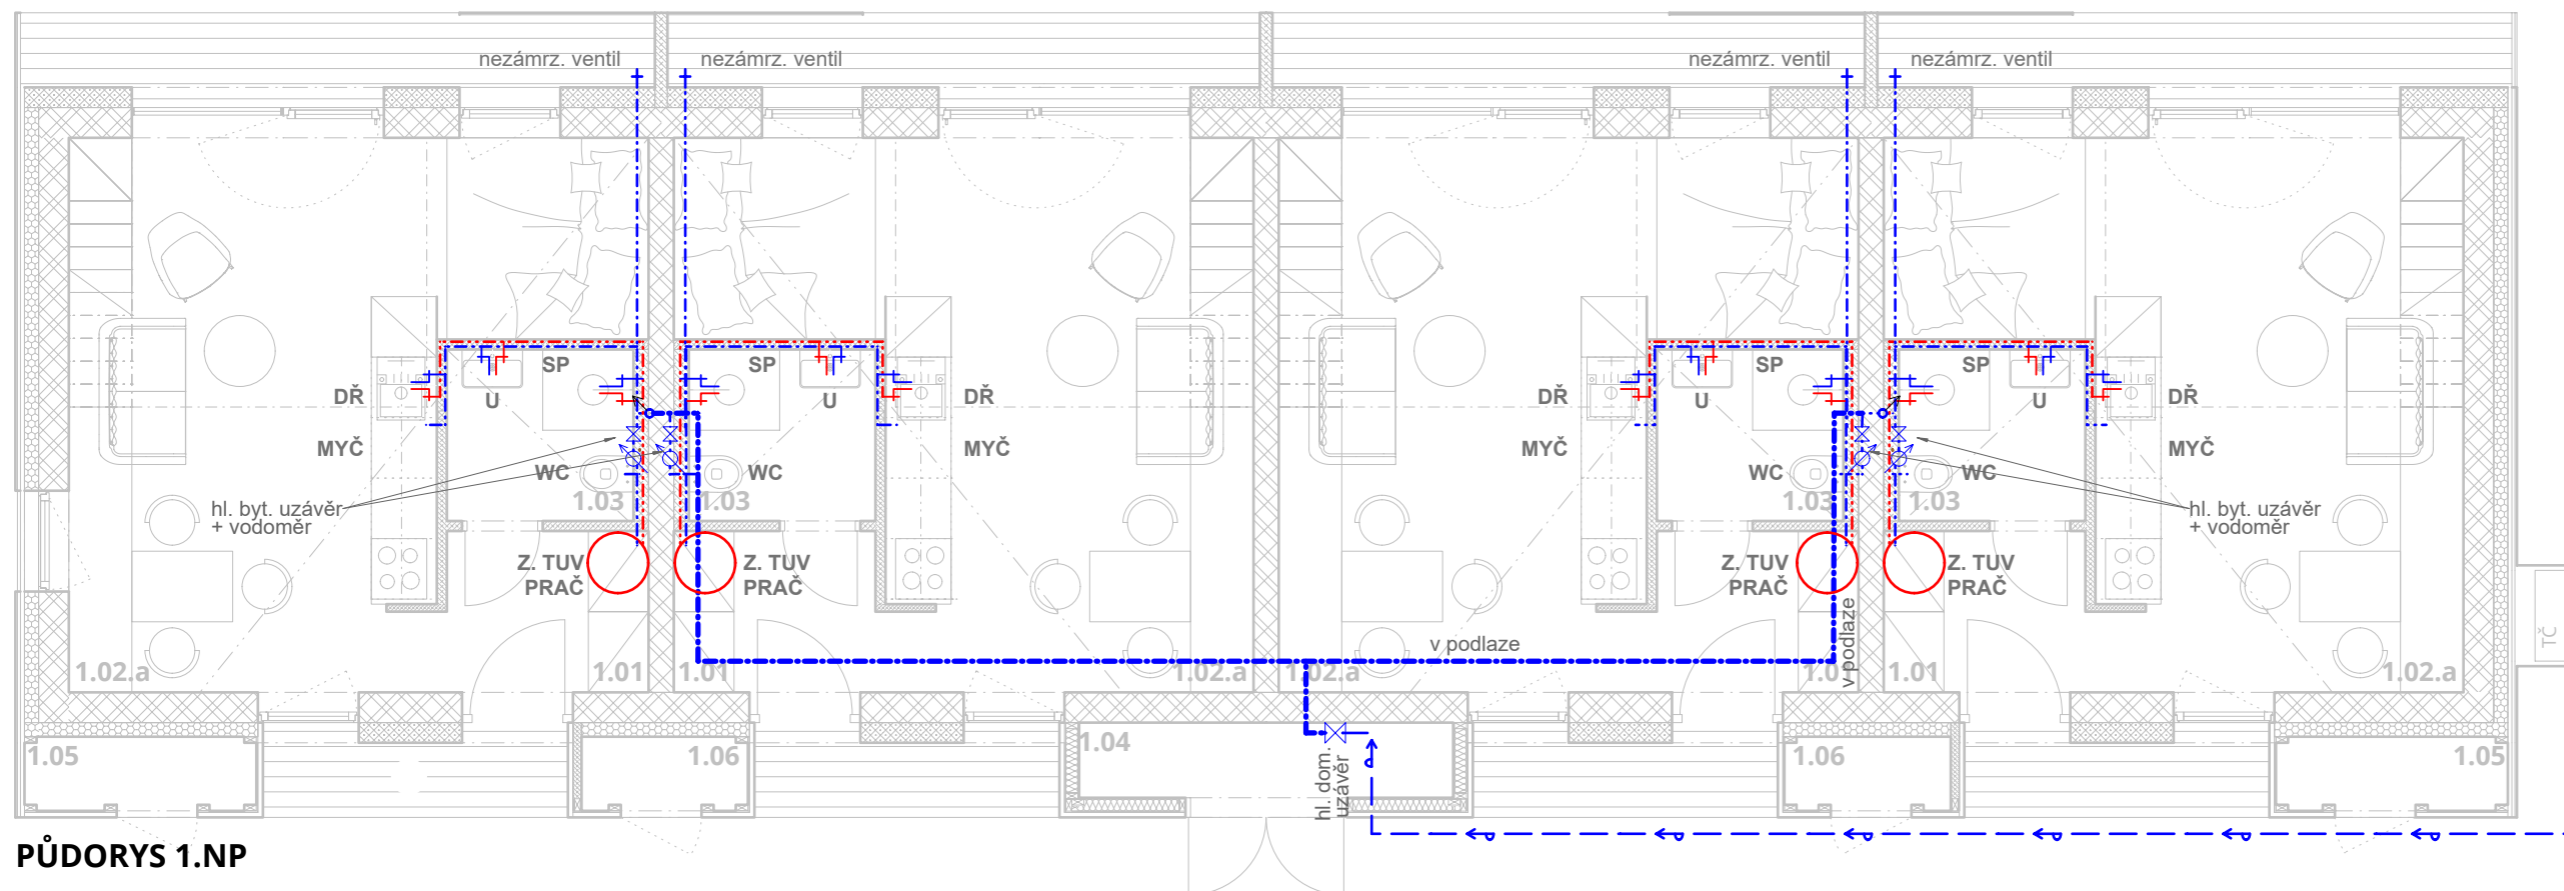

PŮDORYS 1.NP



PROJEKT :

### Bytové domy - Liščí

INVESTOR :

Bytové domy Liščí s.r.o

MÍSTO STAVBY : k.ú.: Horní Bečva [642169]  
p.č: 4846/53, 4846/8, 4858/7, 4858/5, 4858/6, 4846/49,  
4846/48, 4846/47, 4846/62, 4846/50, 4846/63, 4846/1

STUPEŇ PD :

DSP  
PODKLAD PRO STAVBU

ČÁST PD :

### D.1.4. technika prostředí staveb

ZPRACOVATEL:

Ing. arch. Daniel Baroš /arch., stav./  
Ing. arch. Jan Šimíček /arch., stav./  
Ing. Zdeněk Jiříček ml. /PBŘ/  
Ing. Richard Šimek /statika/  
Ing. Pavel Poruba /elektro/  
AC Heating - KUFİ INT, s.r.o. /vytápění/

ZODPOVĚDNÝ PROJEKTANT:

Ing. arch. Daniel Baroš ČKA 04 598

ČÍSLO VÝKRESU :

### D.1.4.2.S003.2

NÁZEV VÝKRESU :

SO 03 - schéma vodovodu

## SO 03

MĚŘÍTKO :

1:75

DATUM :

04 / 2024

PARÉ STAVBA:


**S**

## TABULKA MÍSTNOSTÍ


OZN.	MÍSTNOST	PODLAHOVÁ PLOCHA (m <sup>2</sup> )	SV.VÝŠKA	POVRCHY STĚN	PODLAHA
1.01	zádveř, šatna	3.7 m <sup>2</sup>	2,315 m	omítka	hlazený beton lakovaný
1.02.a	obývací pokoj s kuchyní	23.8 m <sup>2</sup>	2,315-5,1 m	omítka	hlazený beton lakovaný
1.02.b	dřevěná galerie	22.10 m <sup>2</sup>	0,51-2,51 m	omítka	dřevěná
1.03	koupelna	3.1 m <sup>2</sup>	2,30 m	ker. obklad alt. - cem. stěrka	ker. dlažba
1.04	technická místnost	2.76 m <sup>2</sup>	2,30 m	SDK	hlazený beton
1.05	zahradní sklad (nevytápěný)	1.65 m <sup>2</sup>	2,30 m	OSB	dřevěná terasa
1.06	zahradní sklad (nevytápěný)	1.2 m <sup>2</sup>	2,30 m	OSB	dřevěná terasa

## LEGENDA ZNAČEK

OZN.	POPIS	OZN.	POPIS
	AXIÁLNÍ VENTILÁTOR		DVEŘE BEZ PRAHU
	SVISLÉ VĚTRACÍ POTRUBÍ		VĚTRACÍ POTRUBÍ

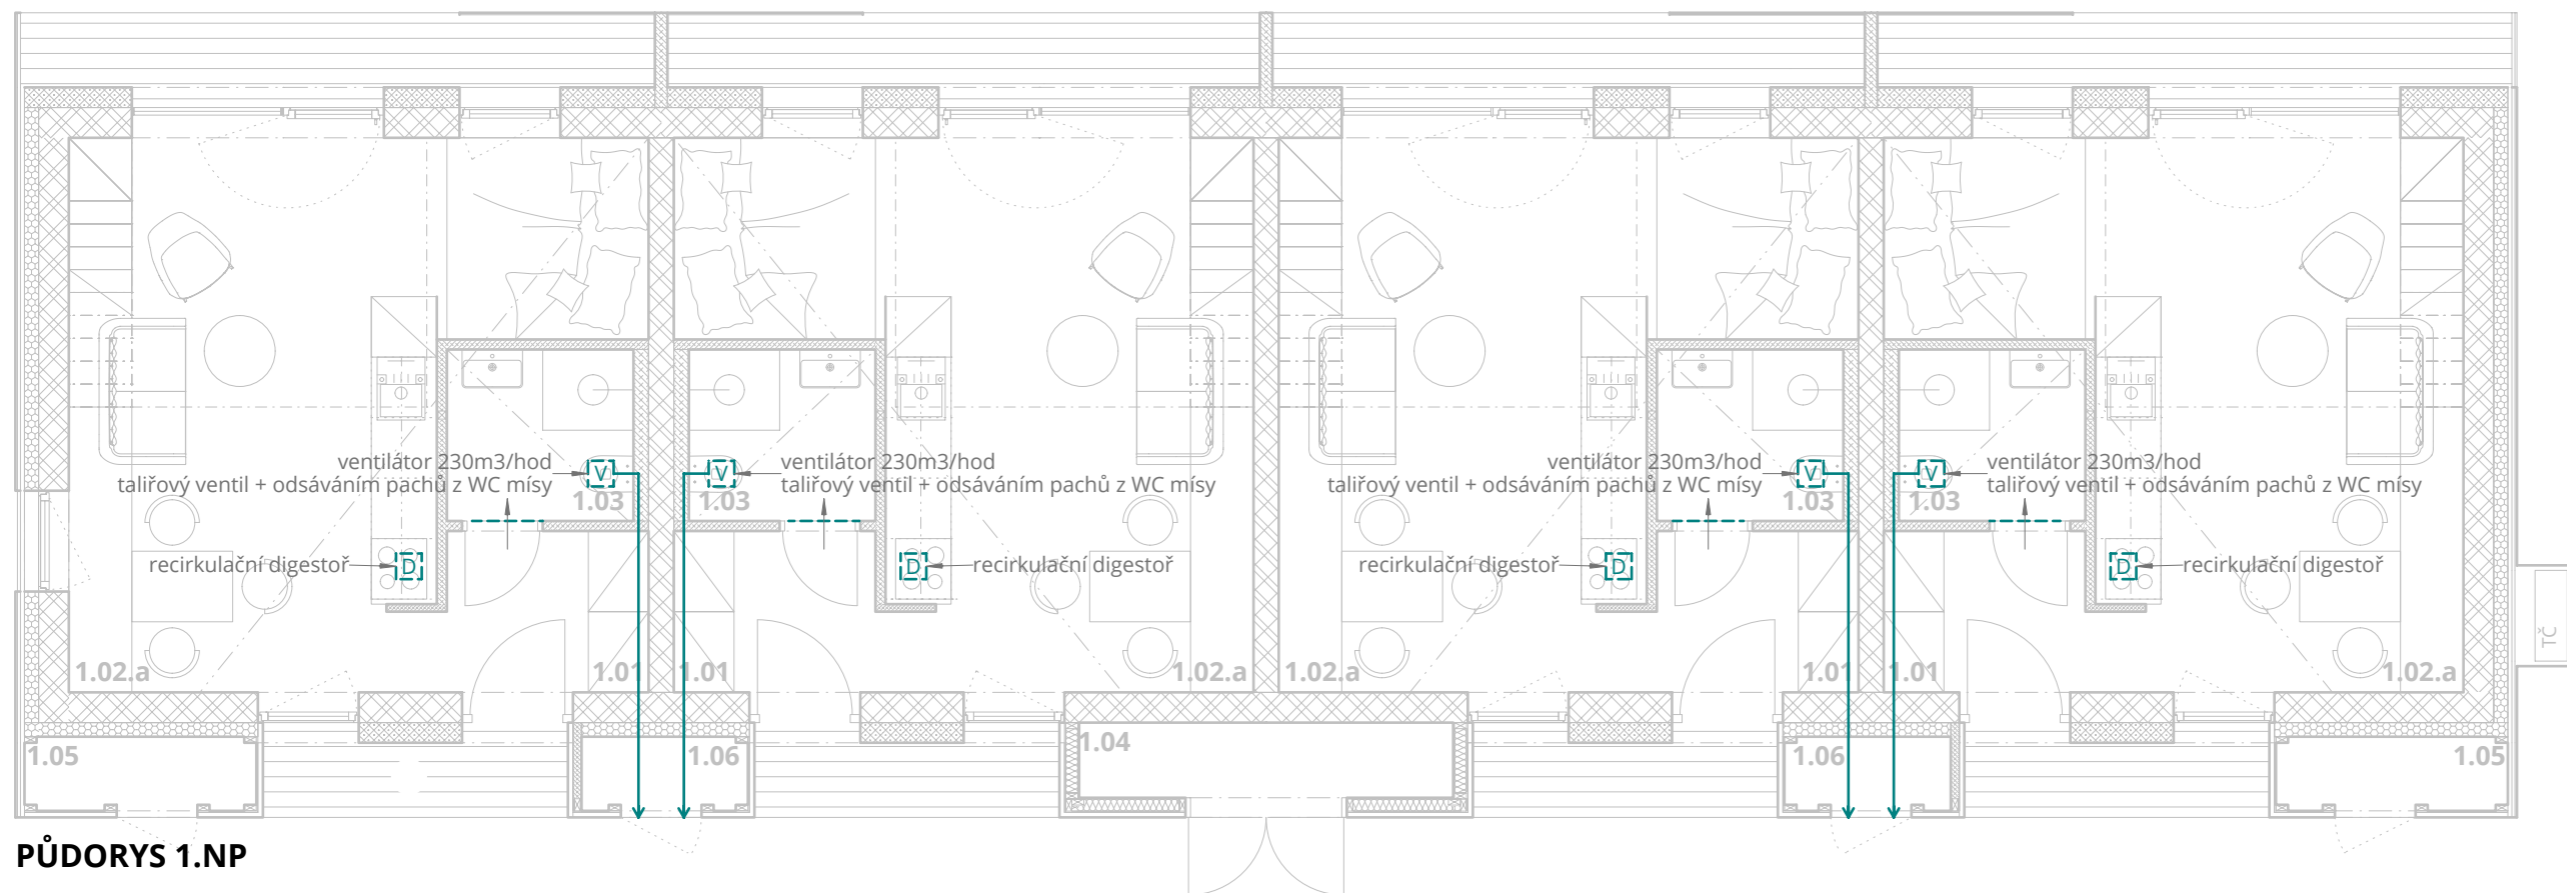

PŮDORYS 1.NP

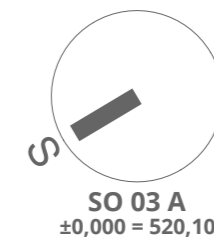

PROJEKT :

### Bytové domy - Liščí

INVESTOR :

Bytové domy Liščí s.r.o

MÍSTO STAVBY : k.ú.: Horní Bečva [642169]  
p.č: 4846/53, 4846/8, 4858/7, 4858/5, 4858/6, 4846/49,  
4846/48, 4846/47, 4846/62, 4846/50, 4846/63, 4846/1

STUPEŇ PD :

DSP  
PODKLAD PRO STAVBU

ČÁST PD :

### D.1.4. technika prostředí staveb

ZPRACOVATEL:

Ing. arch. Daniel Baroš /arch., stav./  
Ing. arch. Jan Šimíček /arch., stav./  
Ing. Zdeněk Jiríček ml. /PBŘ/  
Ing. Richard Šimek /statika/  
Ing. Pavel Poruba /elektro/  
AC Heating - KUFİ INT, s.r.o. /vytápění/

ZODPOVĚDNÝ PROJEKTANT:

Ing. arch. Daniel Baroš ČKA 04 598

ČÍSLO VÝKRESU :

### D.1.4.4.S003.1

NÁZEV VÝKRESU :

SO 03 - schéma větrání

## SO 03

MĚŘÍTKO :

1:75

DATUM :

04 / 2024

PARÉ STAVBA:

**S**