



PRŮKAZ ENERGETICKÉ NÁROČNOSTI BUDOVY

vydaný podle zákona č. 406/2000 Sb., o hospodaření energií, a vyhlášky č. 78/2013 Sb., o energetické náročnosti budov

Ulice, číslo: Havlíčkova 446

PSČ, místo: 399 01 Milevsko

Typ budovy: Rodinný dům

Plocha obálky budovy: 680,0 m²

Objemový faktor tvaru A/V: 0,96 m²/m³

Energeticky vztažná plocha: 235,5 m²





ENERGETICKÁ NÁROČNOST BUDOVY

Celková dodaná energie
(Energie na vstupu do budovy)

Neobnovitelná primární energie
(Vliv provozu budovy na životní prostředí)

Měrné hodnoty kWh/(m²·rok)

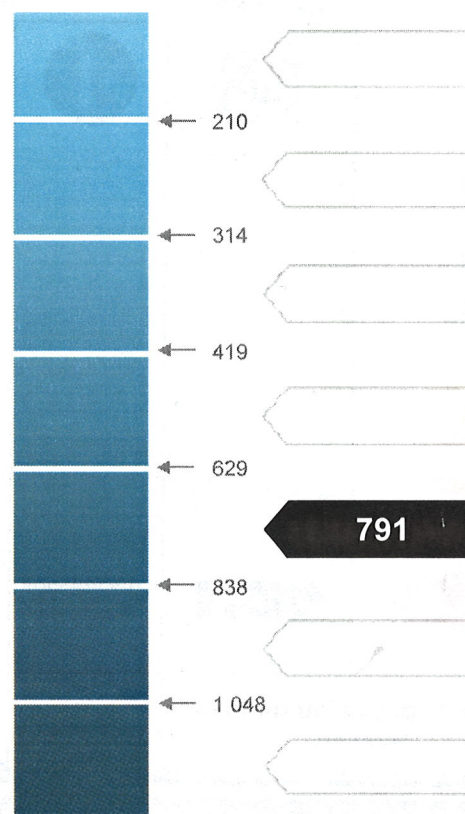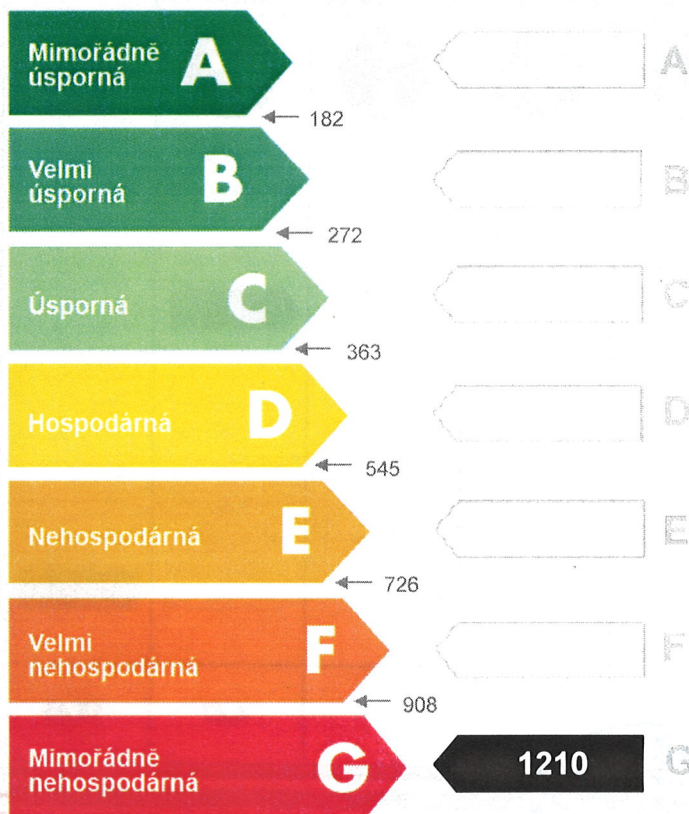

Hodnoty pro celou budovu
MWh/rok

284,844

186,258

DOPORUČENÁ OPATŘENÍ


Opatření pro	Stanovena
Vnější stěny:	☐
Okna a dveře:	☐
Střechu:	☐
Podlahu:	☐
Vytápění:	☐
Chlazení/klimatizaci:	☐
Větrání:	☐
Přípravu teplé vody:	☐
Osvětlení:	☐
Jiné:	☐

Popis opatření je v protokolu příkazu a vyhodnocení jejich dopadu na energetickou náročnost je znázorněno šipkou

Doporučení

PODÍL ENERGONOSITELŮ NA DODANÉ ENERGII

Hodnoty pro celou budovu
MWh/rok

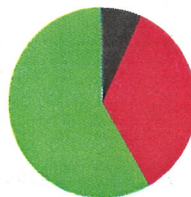


Elektřina ze sítě: 20,3
Zemní plyn: 98,8
Biomasa: 165,7

UKAZATELE ENERGETICKÉ NÁROČNOSTI BUDOVY

	Obálka budovy	Vytápění	Chlazení	Větrání	Úprava vlhkosti	Teplá voda	Osvětlení
	U_{em} W/(m ² ·K)	Díleč dodané energie			Měrné hodnoty	kWh/(m ² ·rok)	
A							
B							
C						21	
D							
E							
F							
G	1,24	1123					66
Hodnoty pro celou budovu MWh/rok		264,51				4,87	15,45

Zpracovatel: Ing. Radek Černý
Kontakt: 602 137 524
cerny.projekty@seznam.cz


Osvědčení č.: 0687
Vyhотовeno dne: 23.4.2013
Podpis:

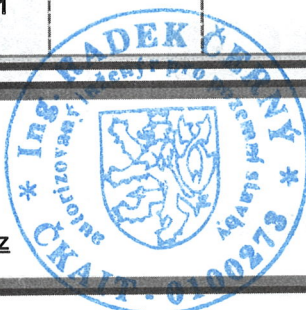

I.N.P.

PROJEKTOVATEL:	ZODPOVEDNÝ PROJEKTANT:
ING. PETR ČERNÝ	ING. PETR ČERNÝ
INVESTOR:	INVESTOR:
LUDĚK FIKA, NEPŘEJAV 3, 399 01 MILEVSKO	LUDĚK FIKA, NEPŘEJAV 3, 399 01 MILEVSKO
STAVBA:	STAVBA:
DŮM č.p. 466, HAVLÍČKOVA UL. MILEVSKO	DŮM č.p. 466, HAVLÍČKOVA UL. MILEVSKO
DESIGN VÝKRESU:	PRŮŘEZ: 1:50
	L.Č. 2

DVŮR
S POLCEČKÝ PROSTOR
30m²

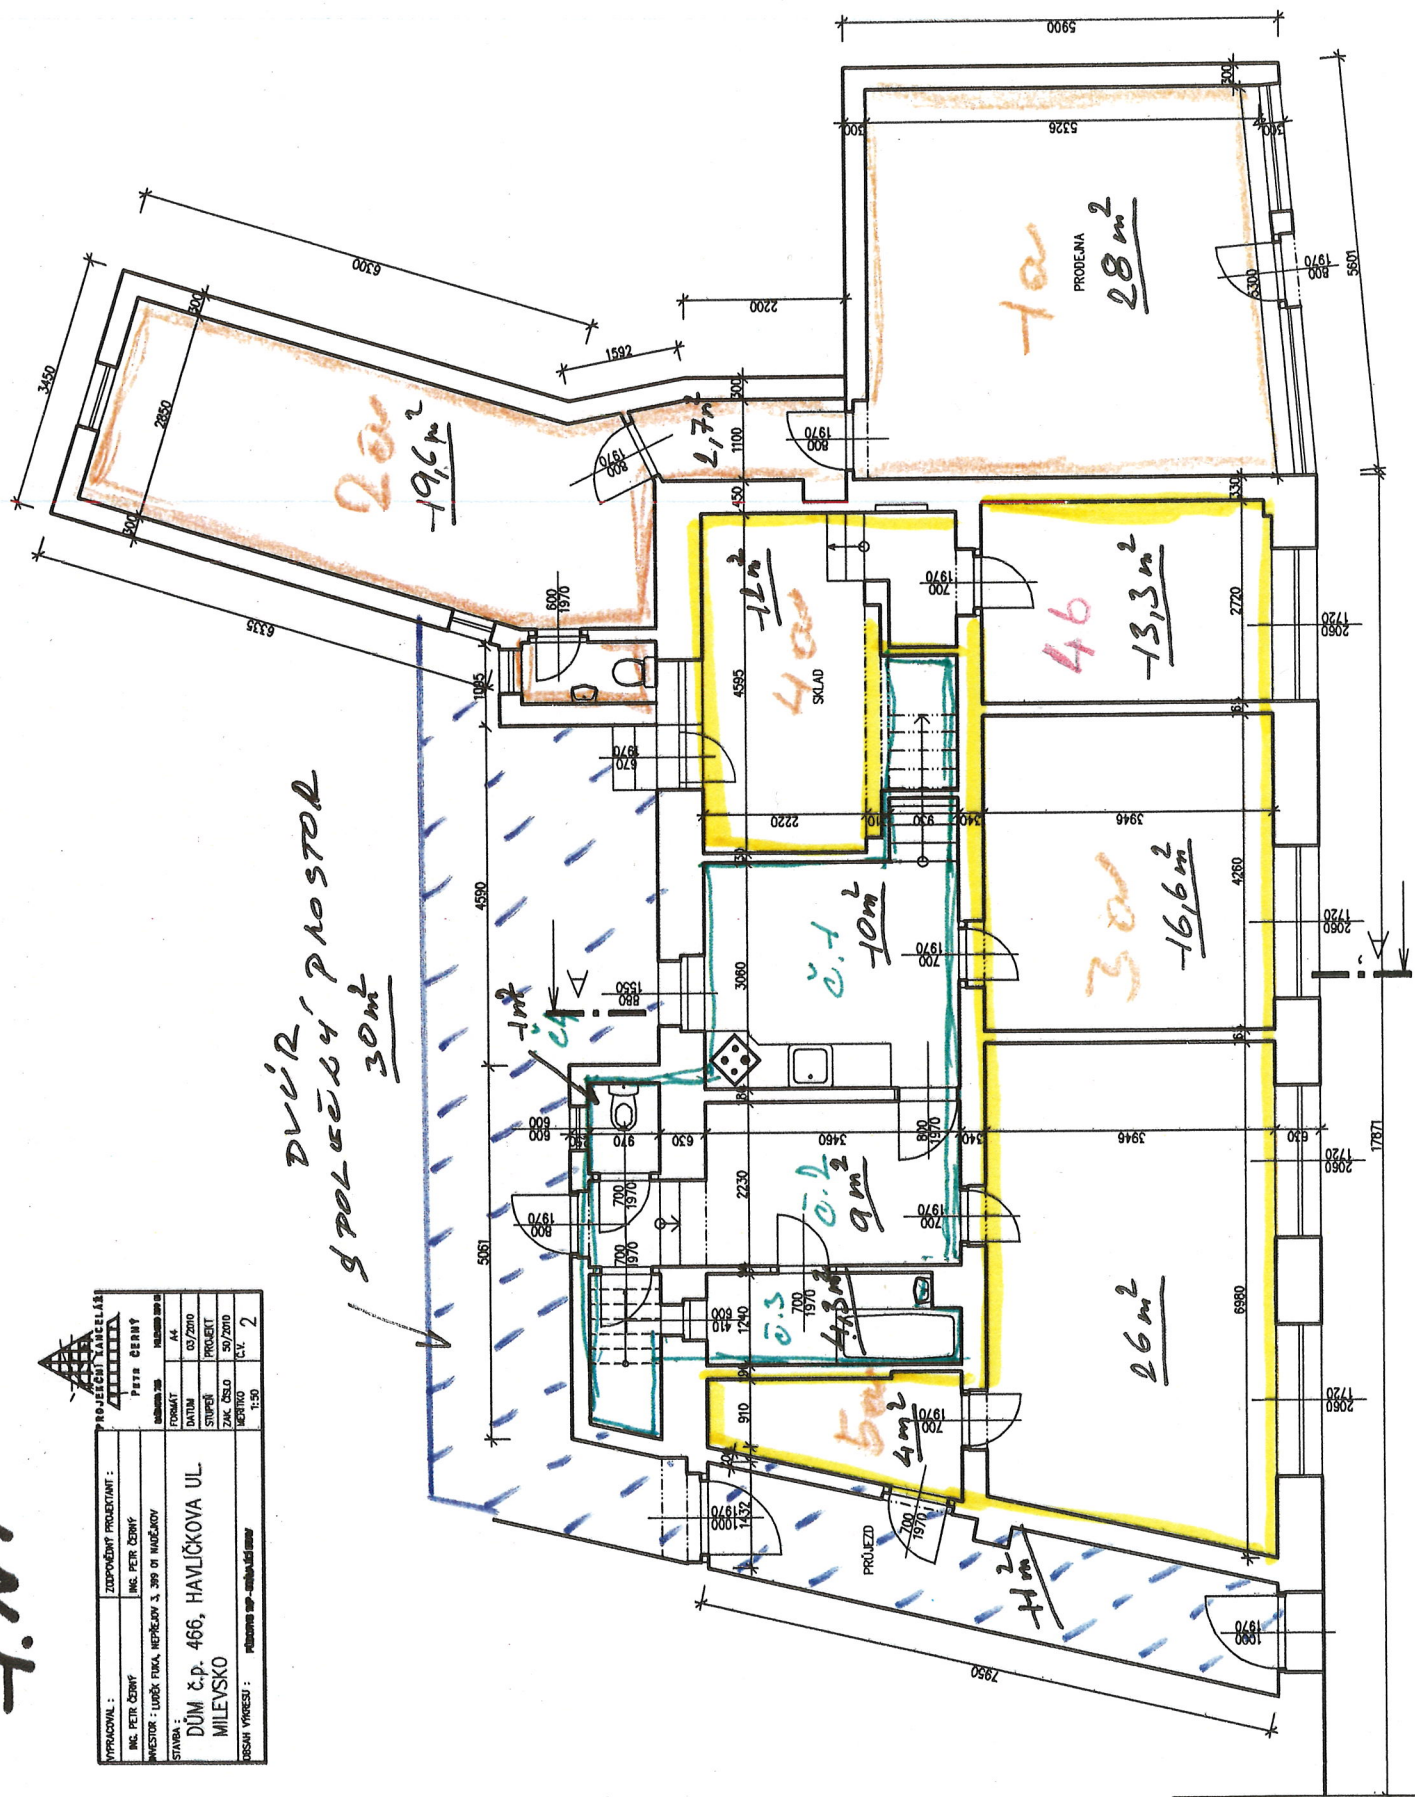

[illegible]