


PRŮKAZ ENERGETICKÉ NÁROČNOSTI BUDOVY

vydaný podle zákona č. 406/2000 Sb., o hospodaření energií, a vyhlášky č. 78/2013 Sb., o energetické náročnosti budov

Ulice, číslo: Martinická 987 - 988
PSČ, místo: Praha 19 - Kbely, 197 00
Typ budovy: Bytový dům
Plocha obálky budovy: 4225,3 m²
Objemový faktor tvaru AV: 0,39 m²/m³
Energeticky vztázná plocha: 3659,0 m²


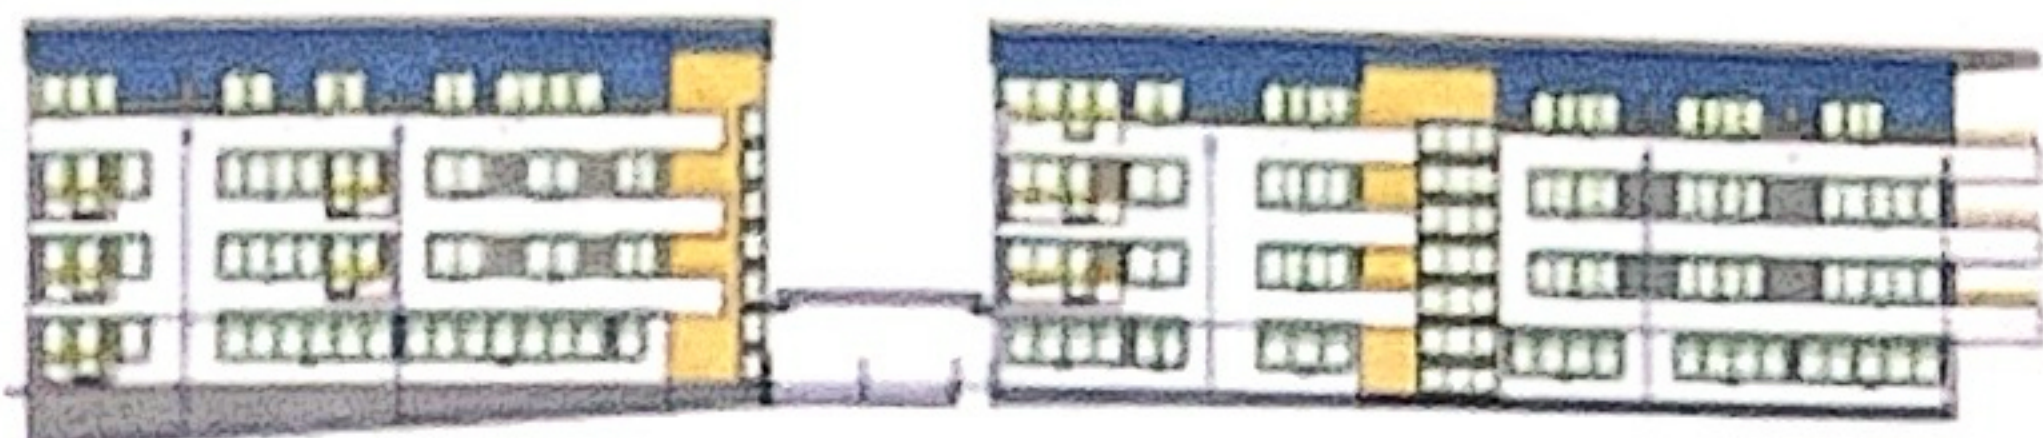


ENERGETICKÁ NÁROČNOST BUDOVY

Celková dodaná energie
(Energie na vstupu do budovy)

Neobnovitelná primární energie
(Vliv provozu budovy na životní prostředí)

Měrné hodnoty kWh/(m²·rok)

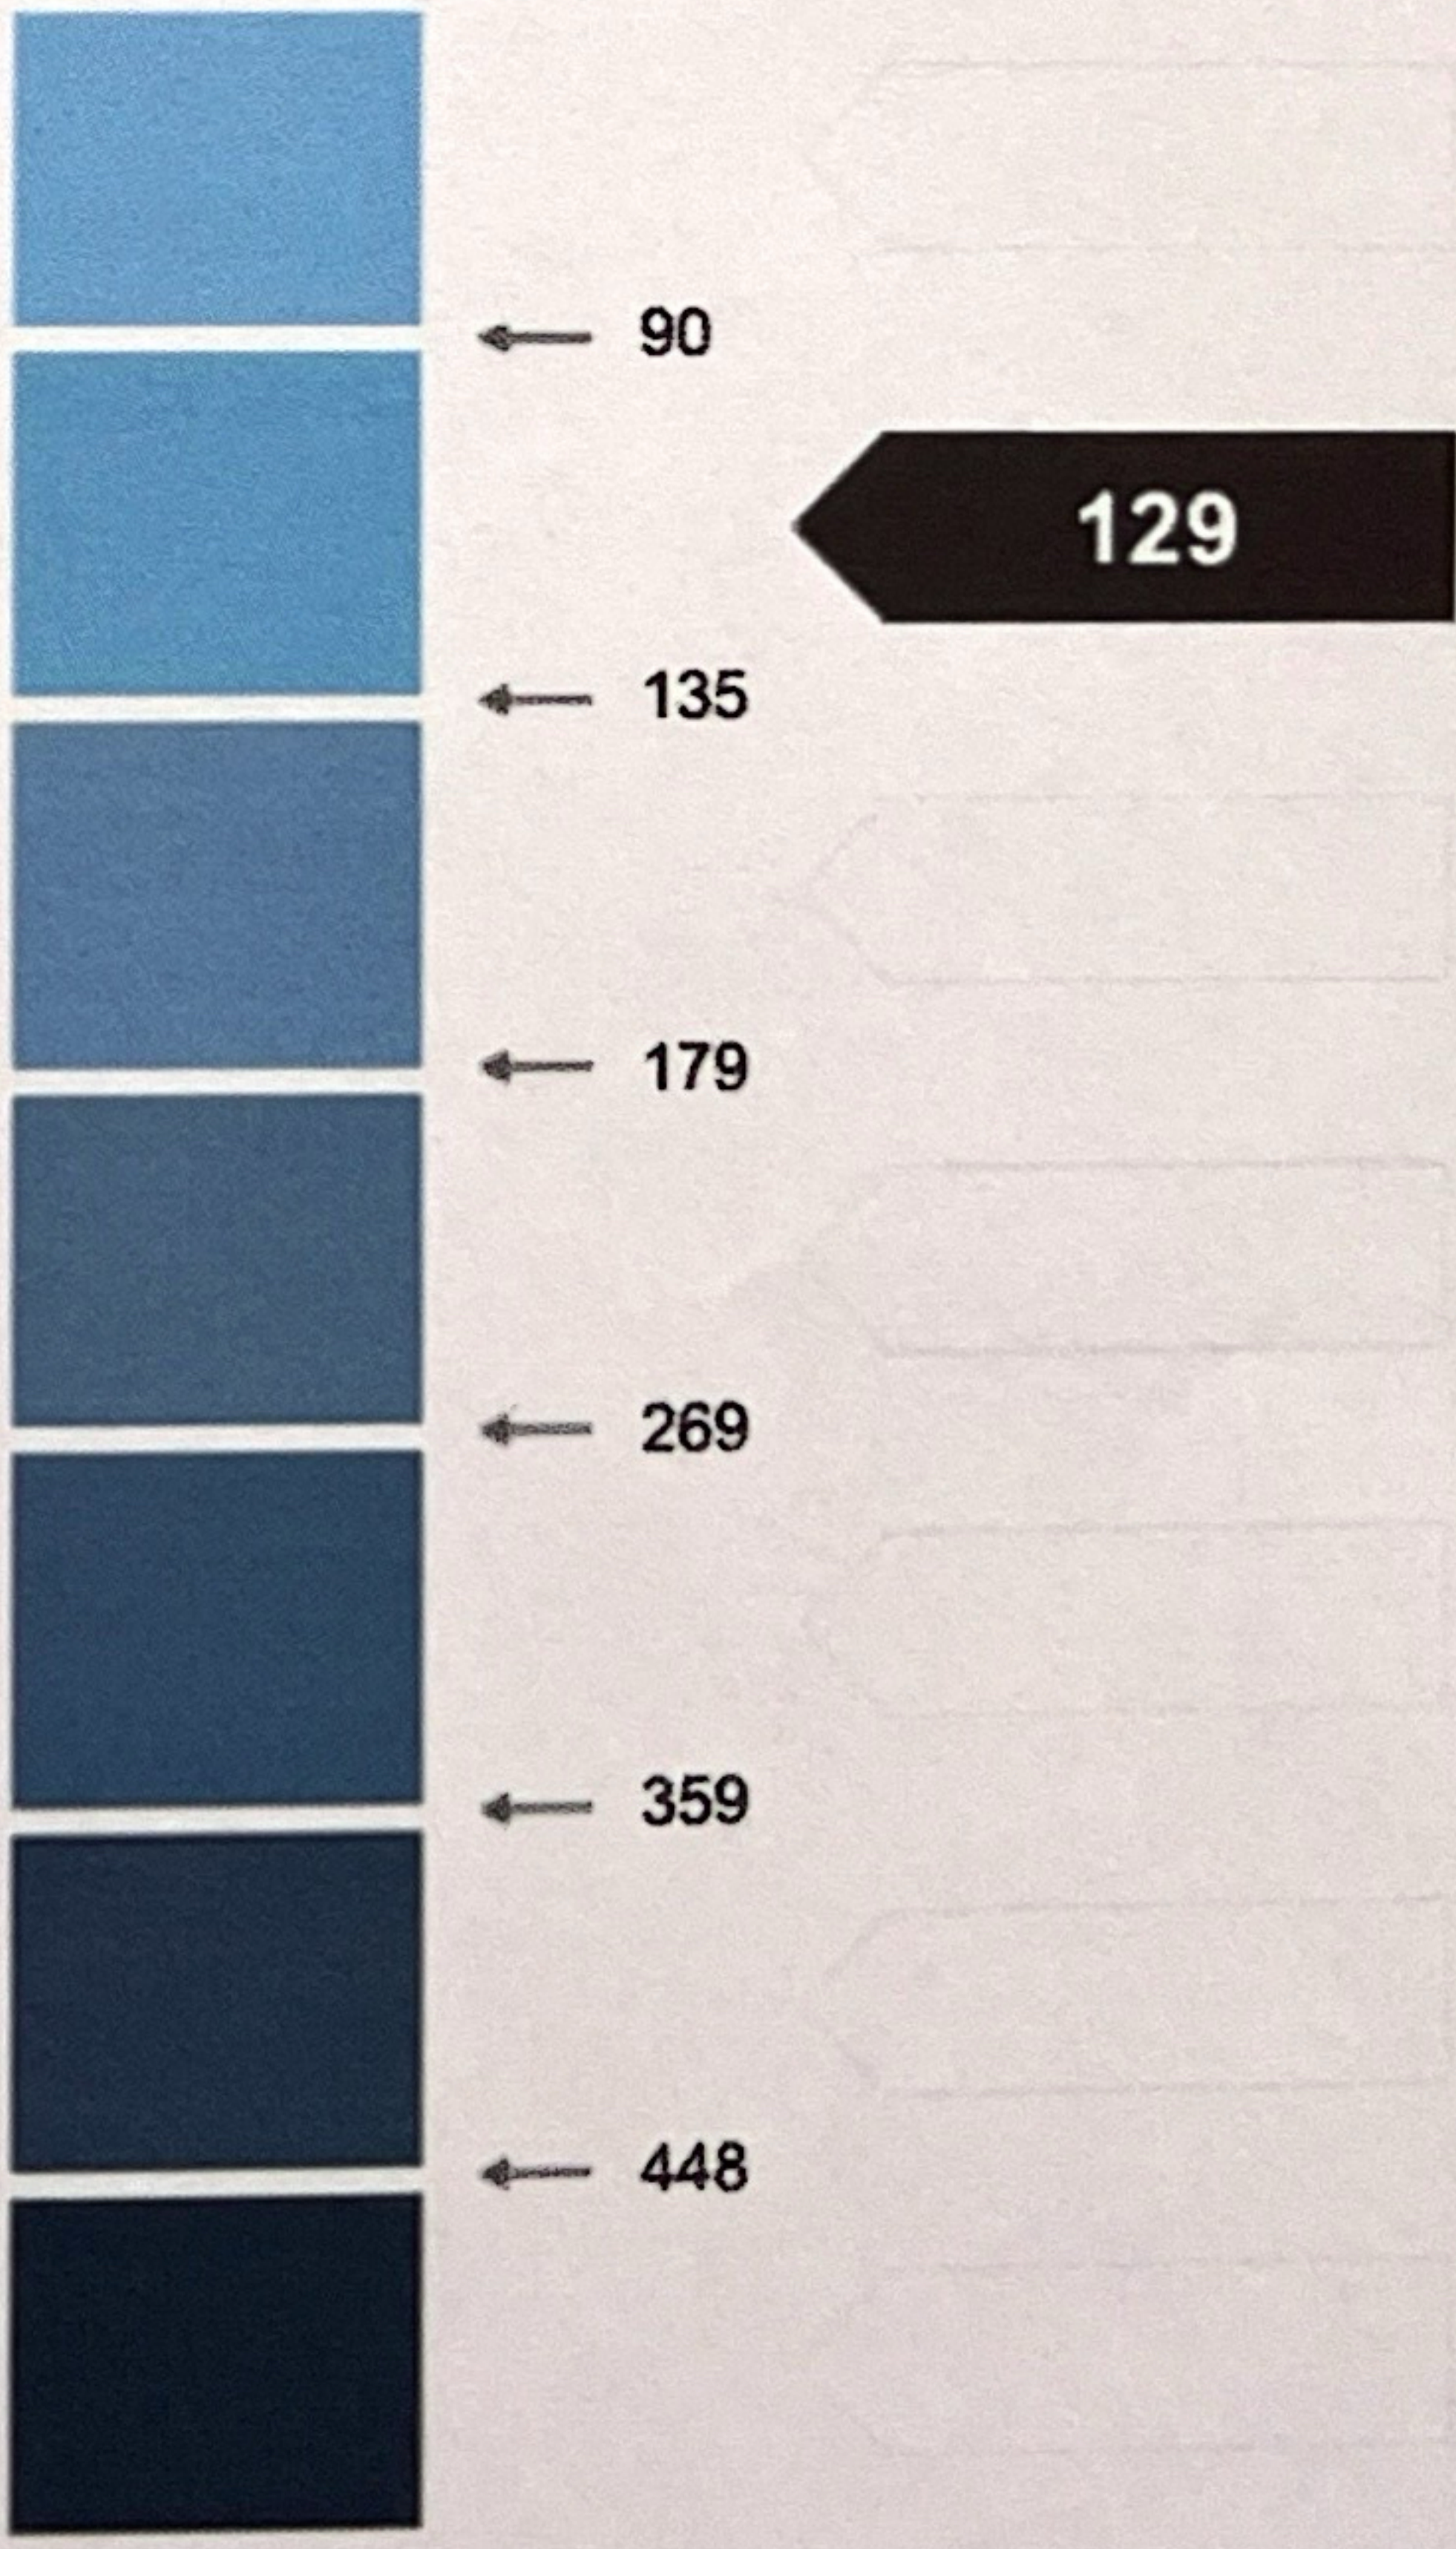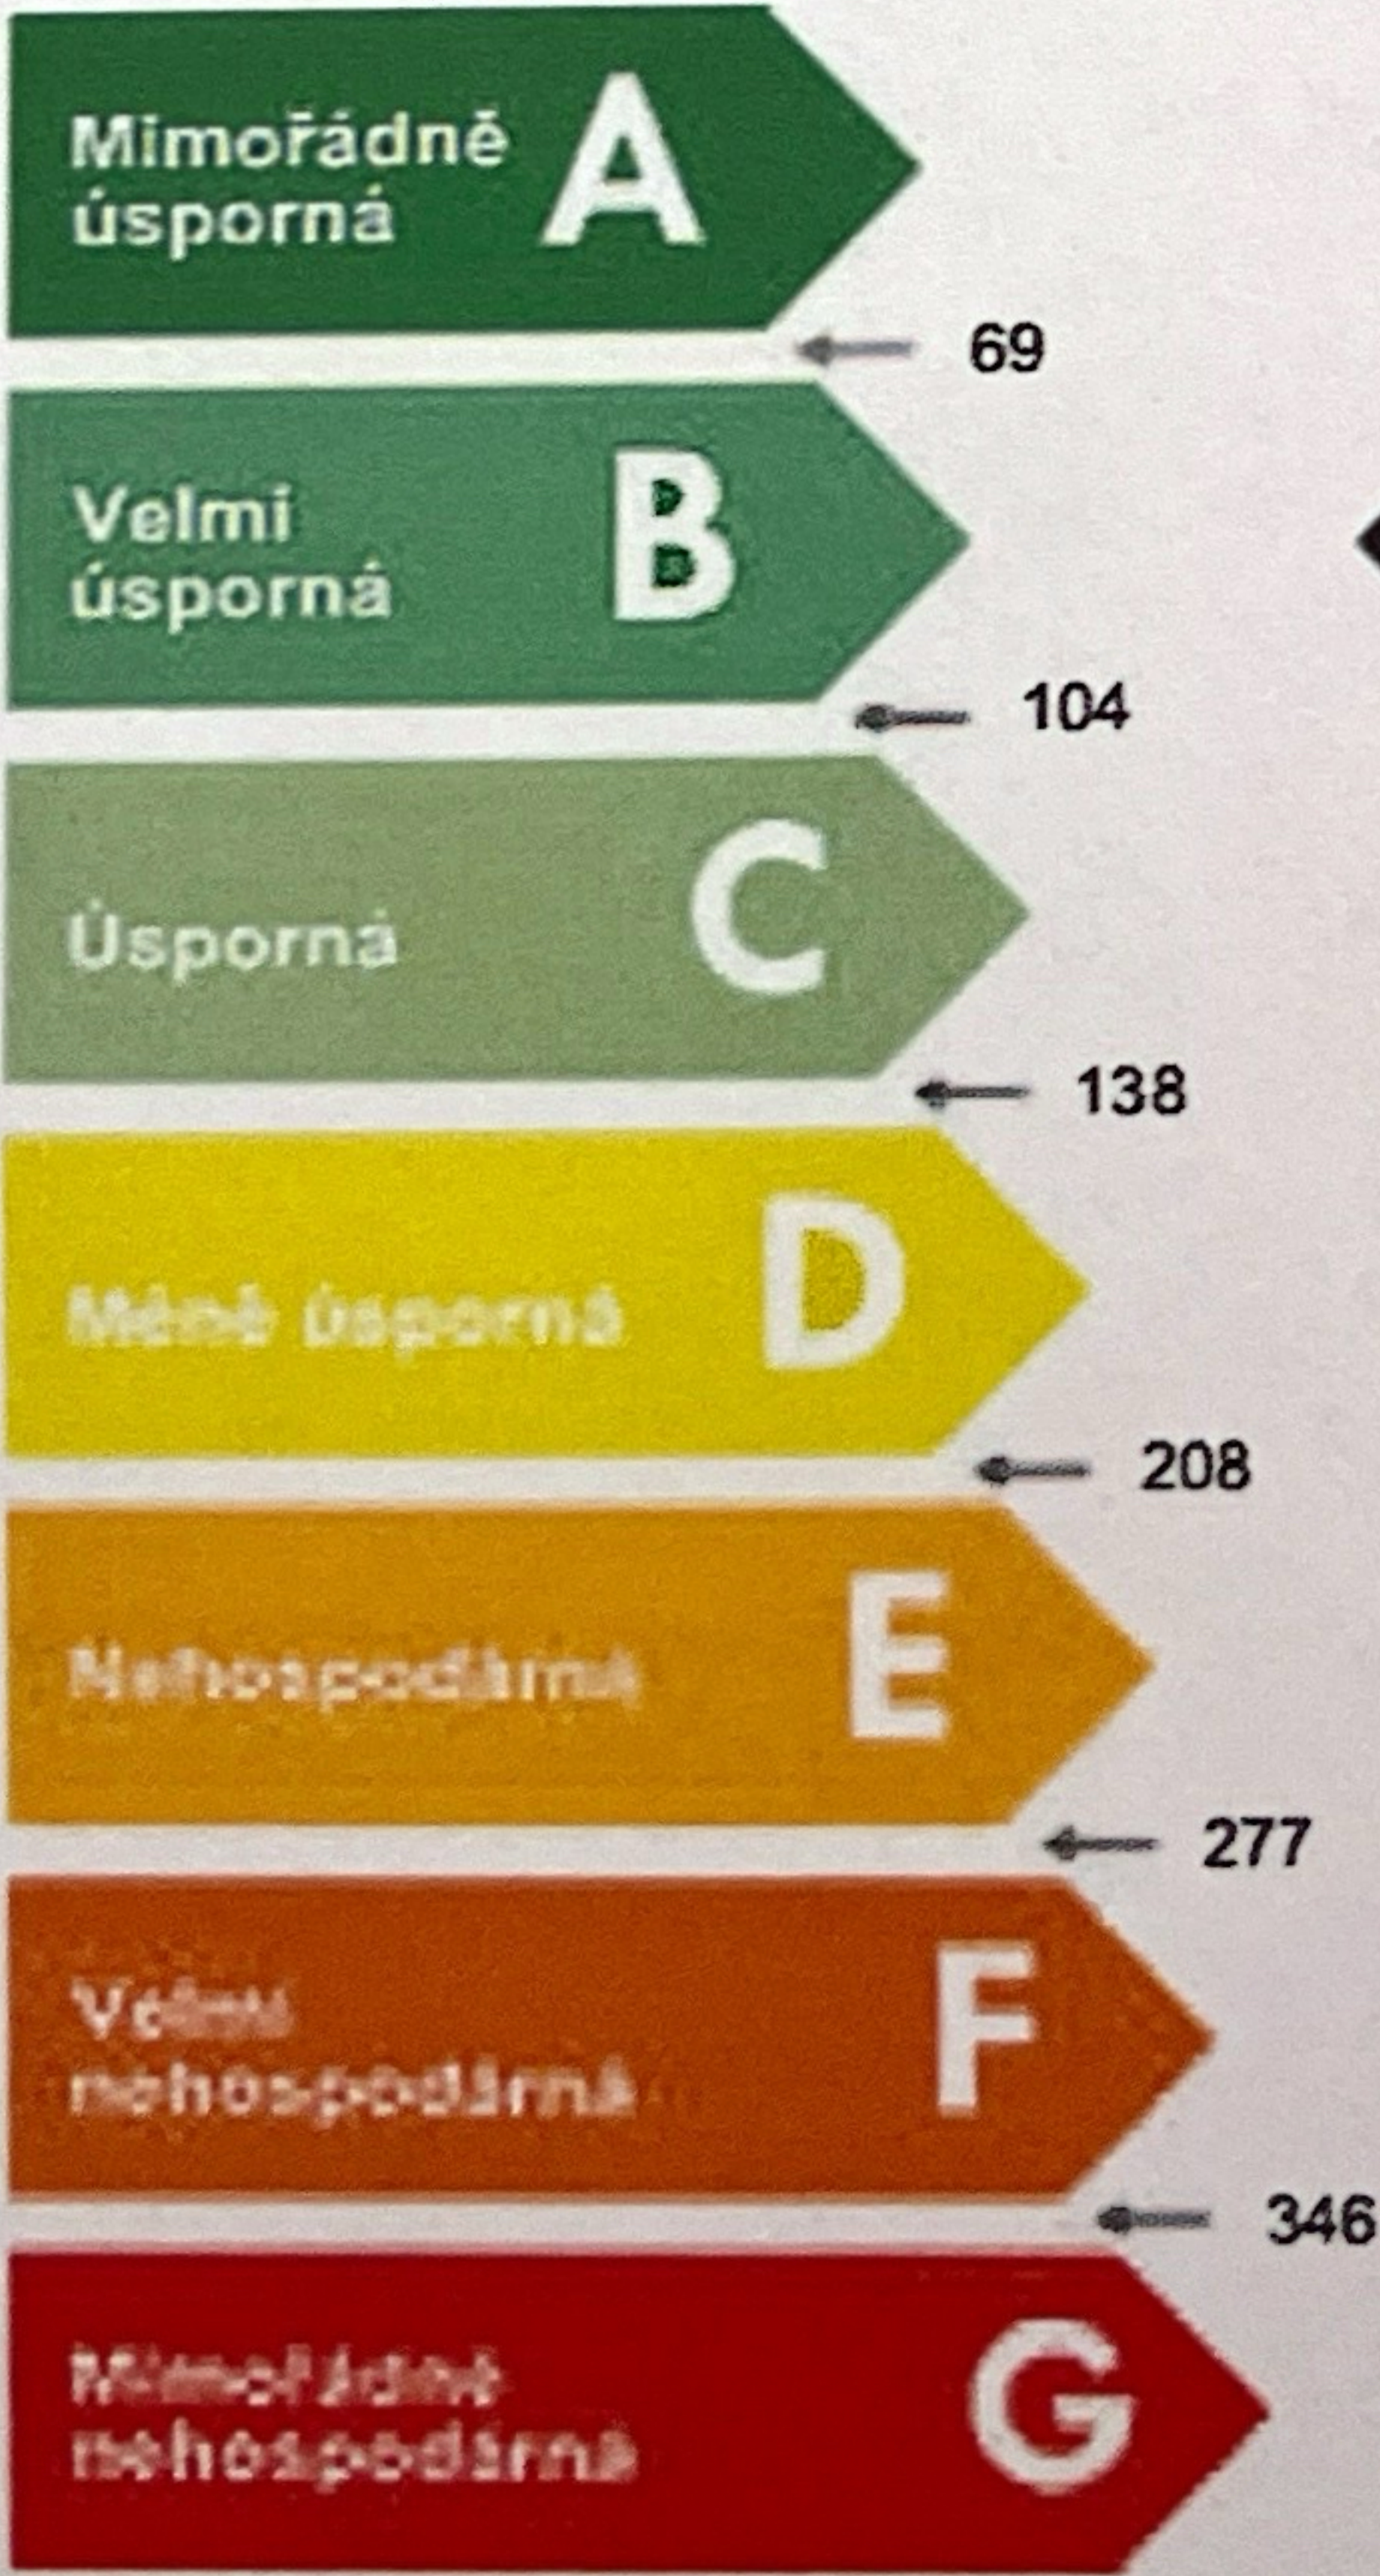

Hodnoty pro celou budovu
MWh/rok

367,529

471,920