

PRŮKAZ ENERGETICKÉ NÁROČNOSTI BUDOVY


vydaný podle zákona č. 406/2000 Sb., o hospodaření energií, a vyhlášky č. 264/2020 Sb., o energetické náročnosti budov

Ulice, číslo: Přešov, 53
 PSČ, místo: 392 01, Přešov
 K.ú., parcelní č.: Přešov u Soběslavi (734519), st. 52
 Typ budovy: Rodinný dům
 Celková energeticky vztažná plocha: 160 m²



KLASIFIKAČNÍ TŘÍDA

Primární energie z neobnovitelných zdrojů
 kWh/(m²·rok)

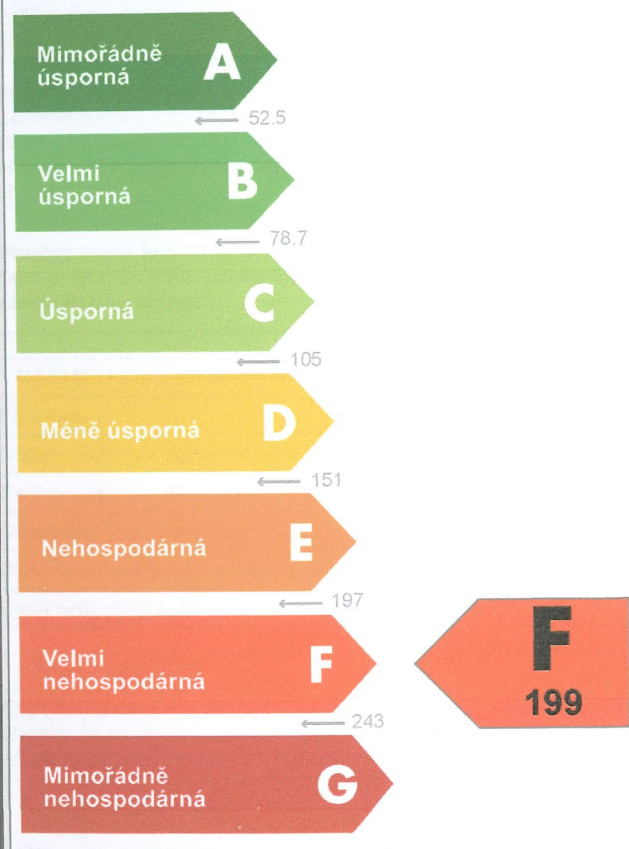


Požadavek vyhlášky na energetickou náročnost

není stanoven

ROZDĚLENÍ DODANÉ ENERGIE

MWh/rok

■ kusové dřevo, dřevní štěpka: 31
 ■ elektřina: 13.7

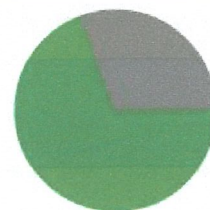

UKAZATELE ENERGETICKÉ NÁROČNOSTI

	Průměrný součinitel prostupu tepla budovy	0.69 W/(m ² ·K)	F
	Měrná potřeba tepla na vytápění	156 kWh/(m ² ·rok)	
	Celková dodaná energie	280 kWh/(m²·rok)	F
	Vytápění	258 kWh/(m ² ·rok)	G
	Chlazení	-	
	Nucené větrání	-	
	Úprava vlhkosti	-	
	Příprava teplé vody	19.6 kWh/(m ² ·rok)	B
	Osvětlení	1.87 kWh/(m ² ·rok)	A

Energetický specialista: Jaroslav Hlávka, DiS.

Osvědčení č.: 1180

Kontakt: jhlavka@seznam.cz




Ev. č. průkazu: 819178.0

Vyhotoveno dne: 16.02.2026

Podpis:

ŘEZ A - A

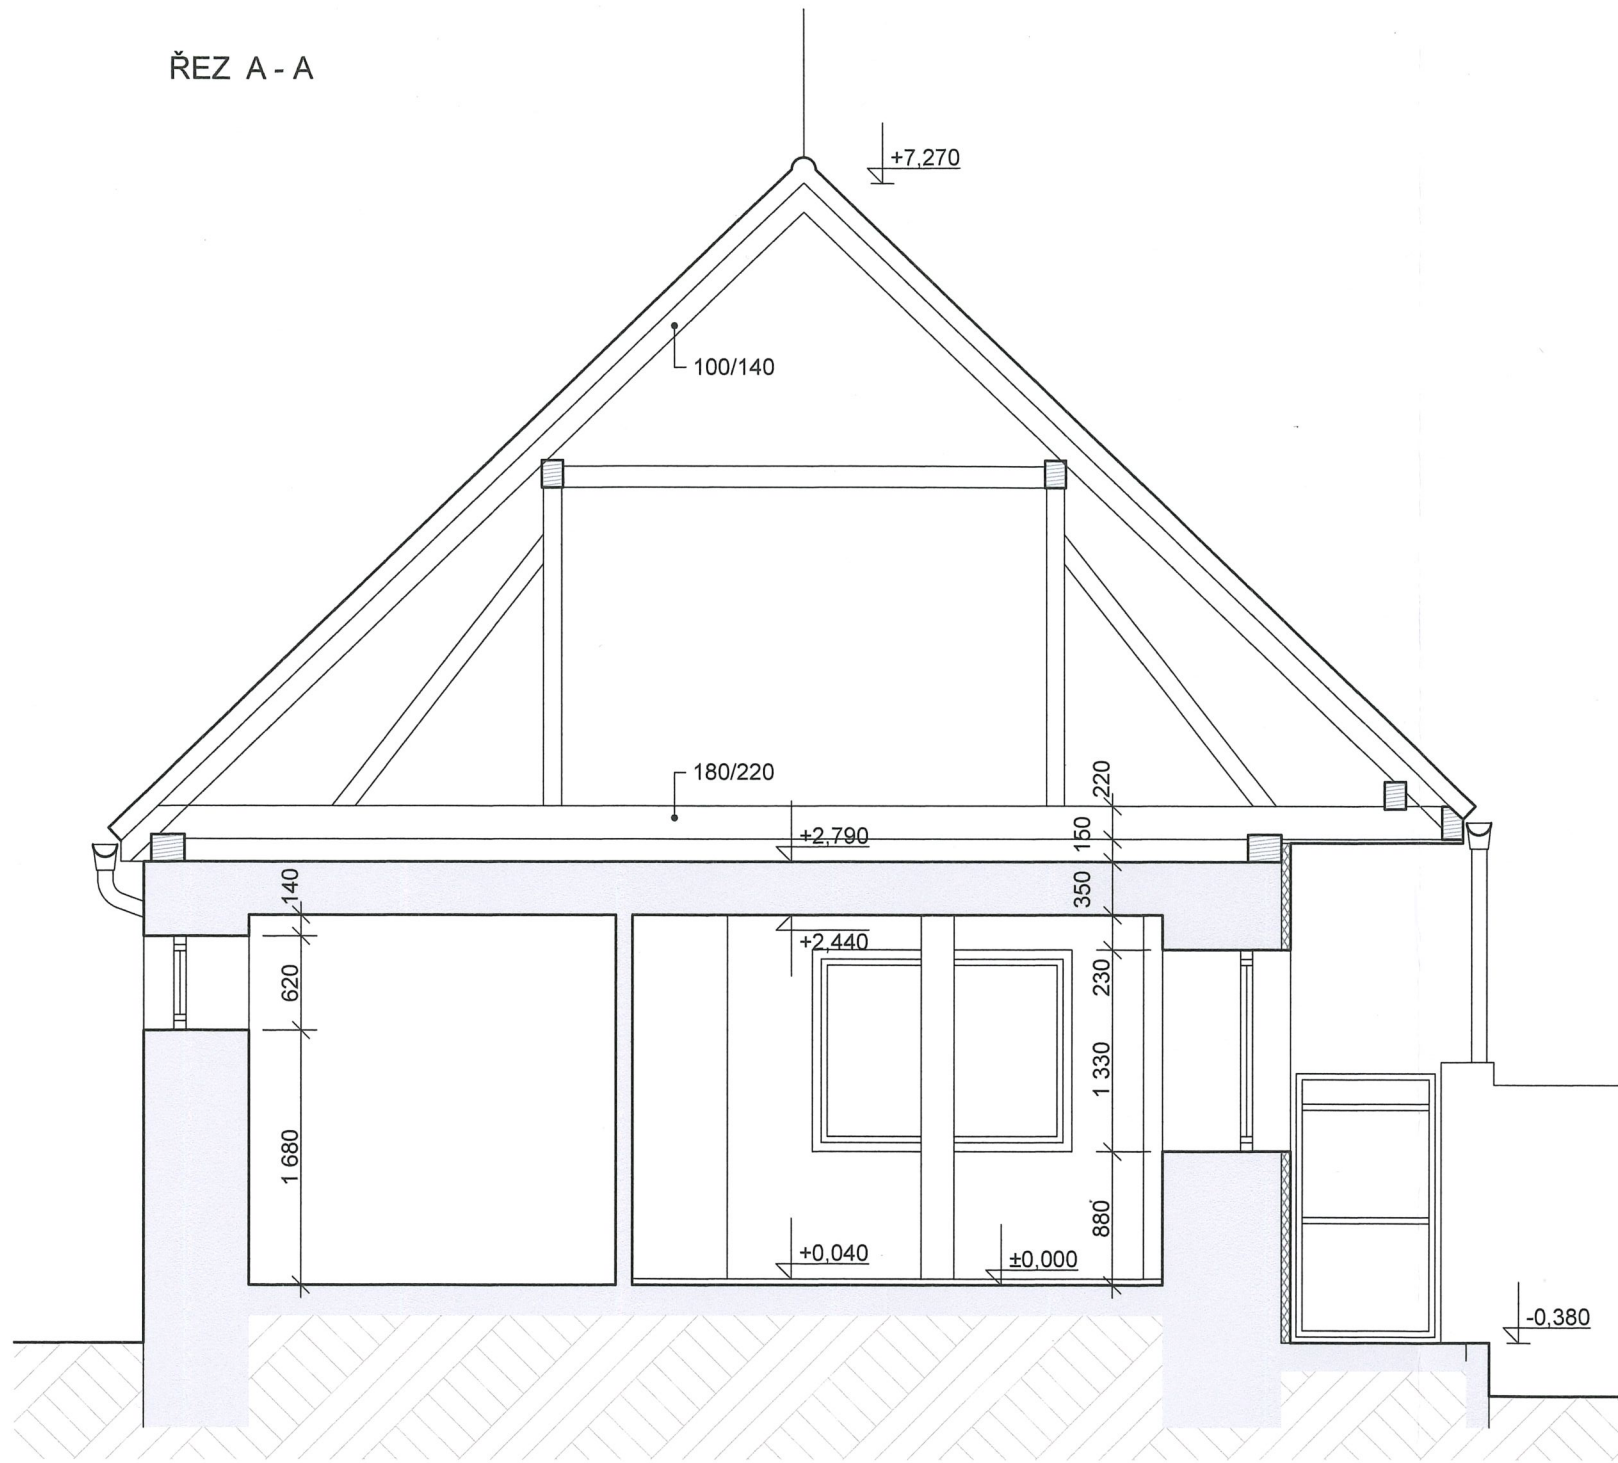


JH Plan projekční kancelář
 603 859 617
 jhlavka@seznam.cz
 www.JHPLAN.cz
 Volejbalistů 1782/9, 370 01 České Budějovice



PARÉ Č.

2

AKCE: Rodinný dům Přešov 53, 392 01 Přešov pasport stavby	ZODPOVĚDNÝ PROJEKTANT: Jaroslav Hlávka 	VELIKOST: MĚŘÍTKO: 1:50
INVESTOR: Michael Trešl č. p. 53, 392 01 Přešov	VYPRACOVAL: Jaroslav Hlávka	ZAKÁZKA č.: 3/26
VÝKRES: D3 - RD - řez A - A	STUPEŇ PROJEKTU: pasport objektu	DATUM: 2/2026