

PRŮKAZ ENERGETICKÉ NÁROČNOSTI BUDOVY

vydaný podle zákona č. 408/2000 Sb., o hospodáření energií, a vyhlášky č. 78/2013 Sb., o energetické náročnosti budov

Ulice, číslo: Ul. Řípská-p.č.2298/98

PSČ, místo: k.ú. Slatina, PSČ 627 00

Typ budovy: BYTOVÝ DŮM BRNO-ŘÍPSKÁ IB

Plocha obálky budovy: 6782,65 m²

Objemový faktor tvaru AV: 0,32 m²/m³

Celková energeticky vztažná plocha: 6672,50 m²




ENERGETICKÁ NÁROČNOST BUDOVY

Celková dodaná energie
(Energie na vstupu do budovy)

Neobnovitelná primární energie
(Vliv provozu budovy na životní prostředí)

Měrné hodnoty kWh/(m² rok)

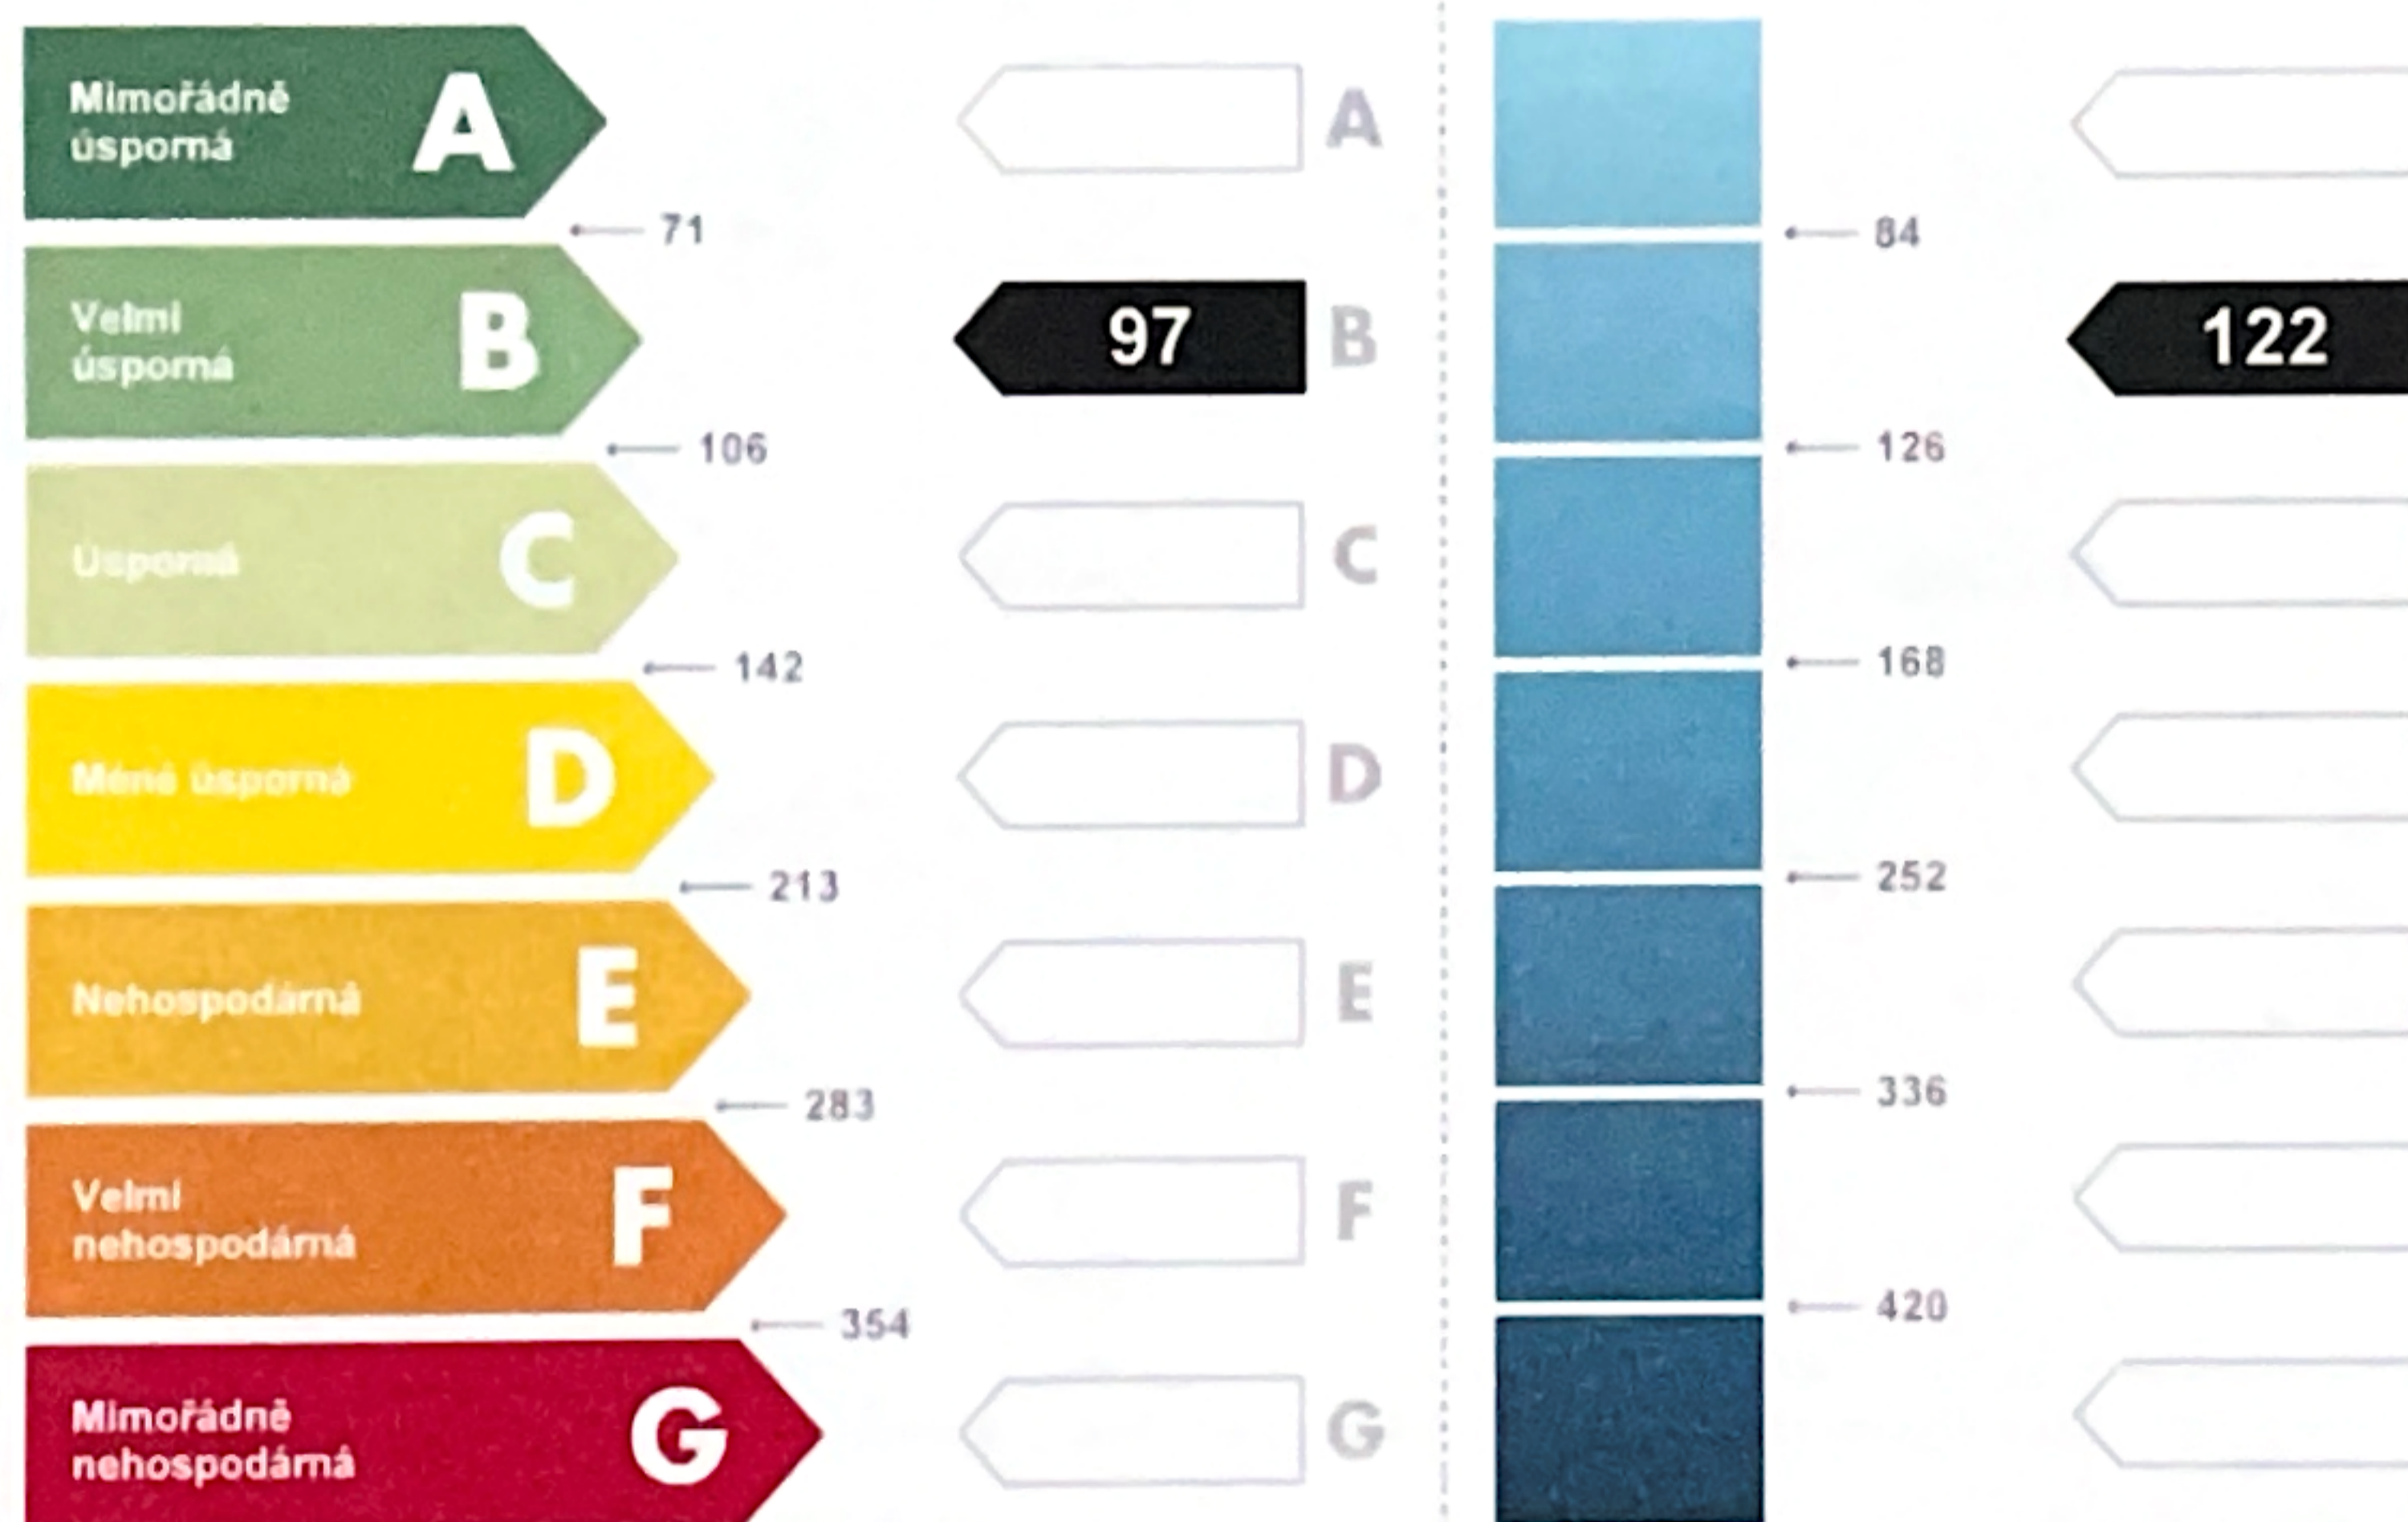

Hodnoty pro celou budovu
MWh/rok

649,0

811,8