
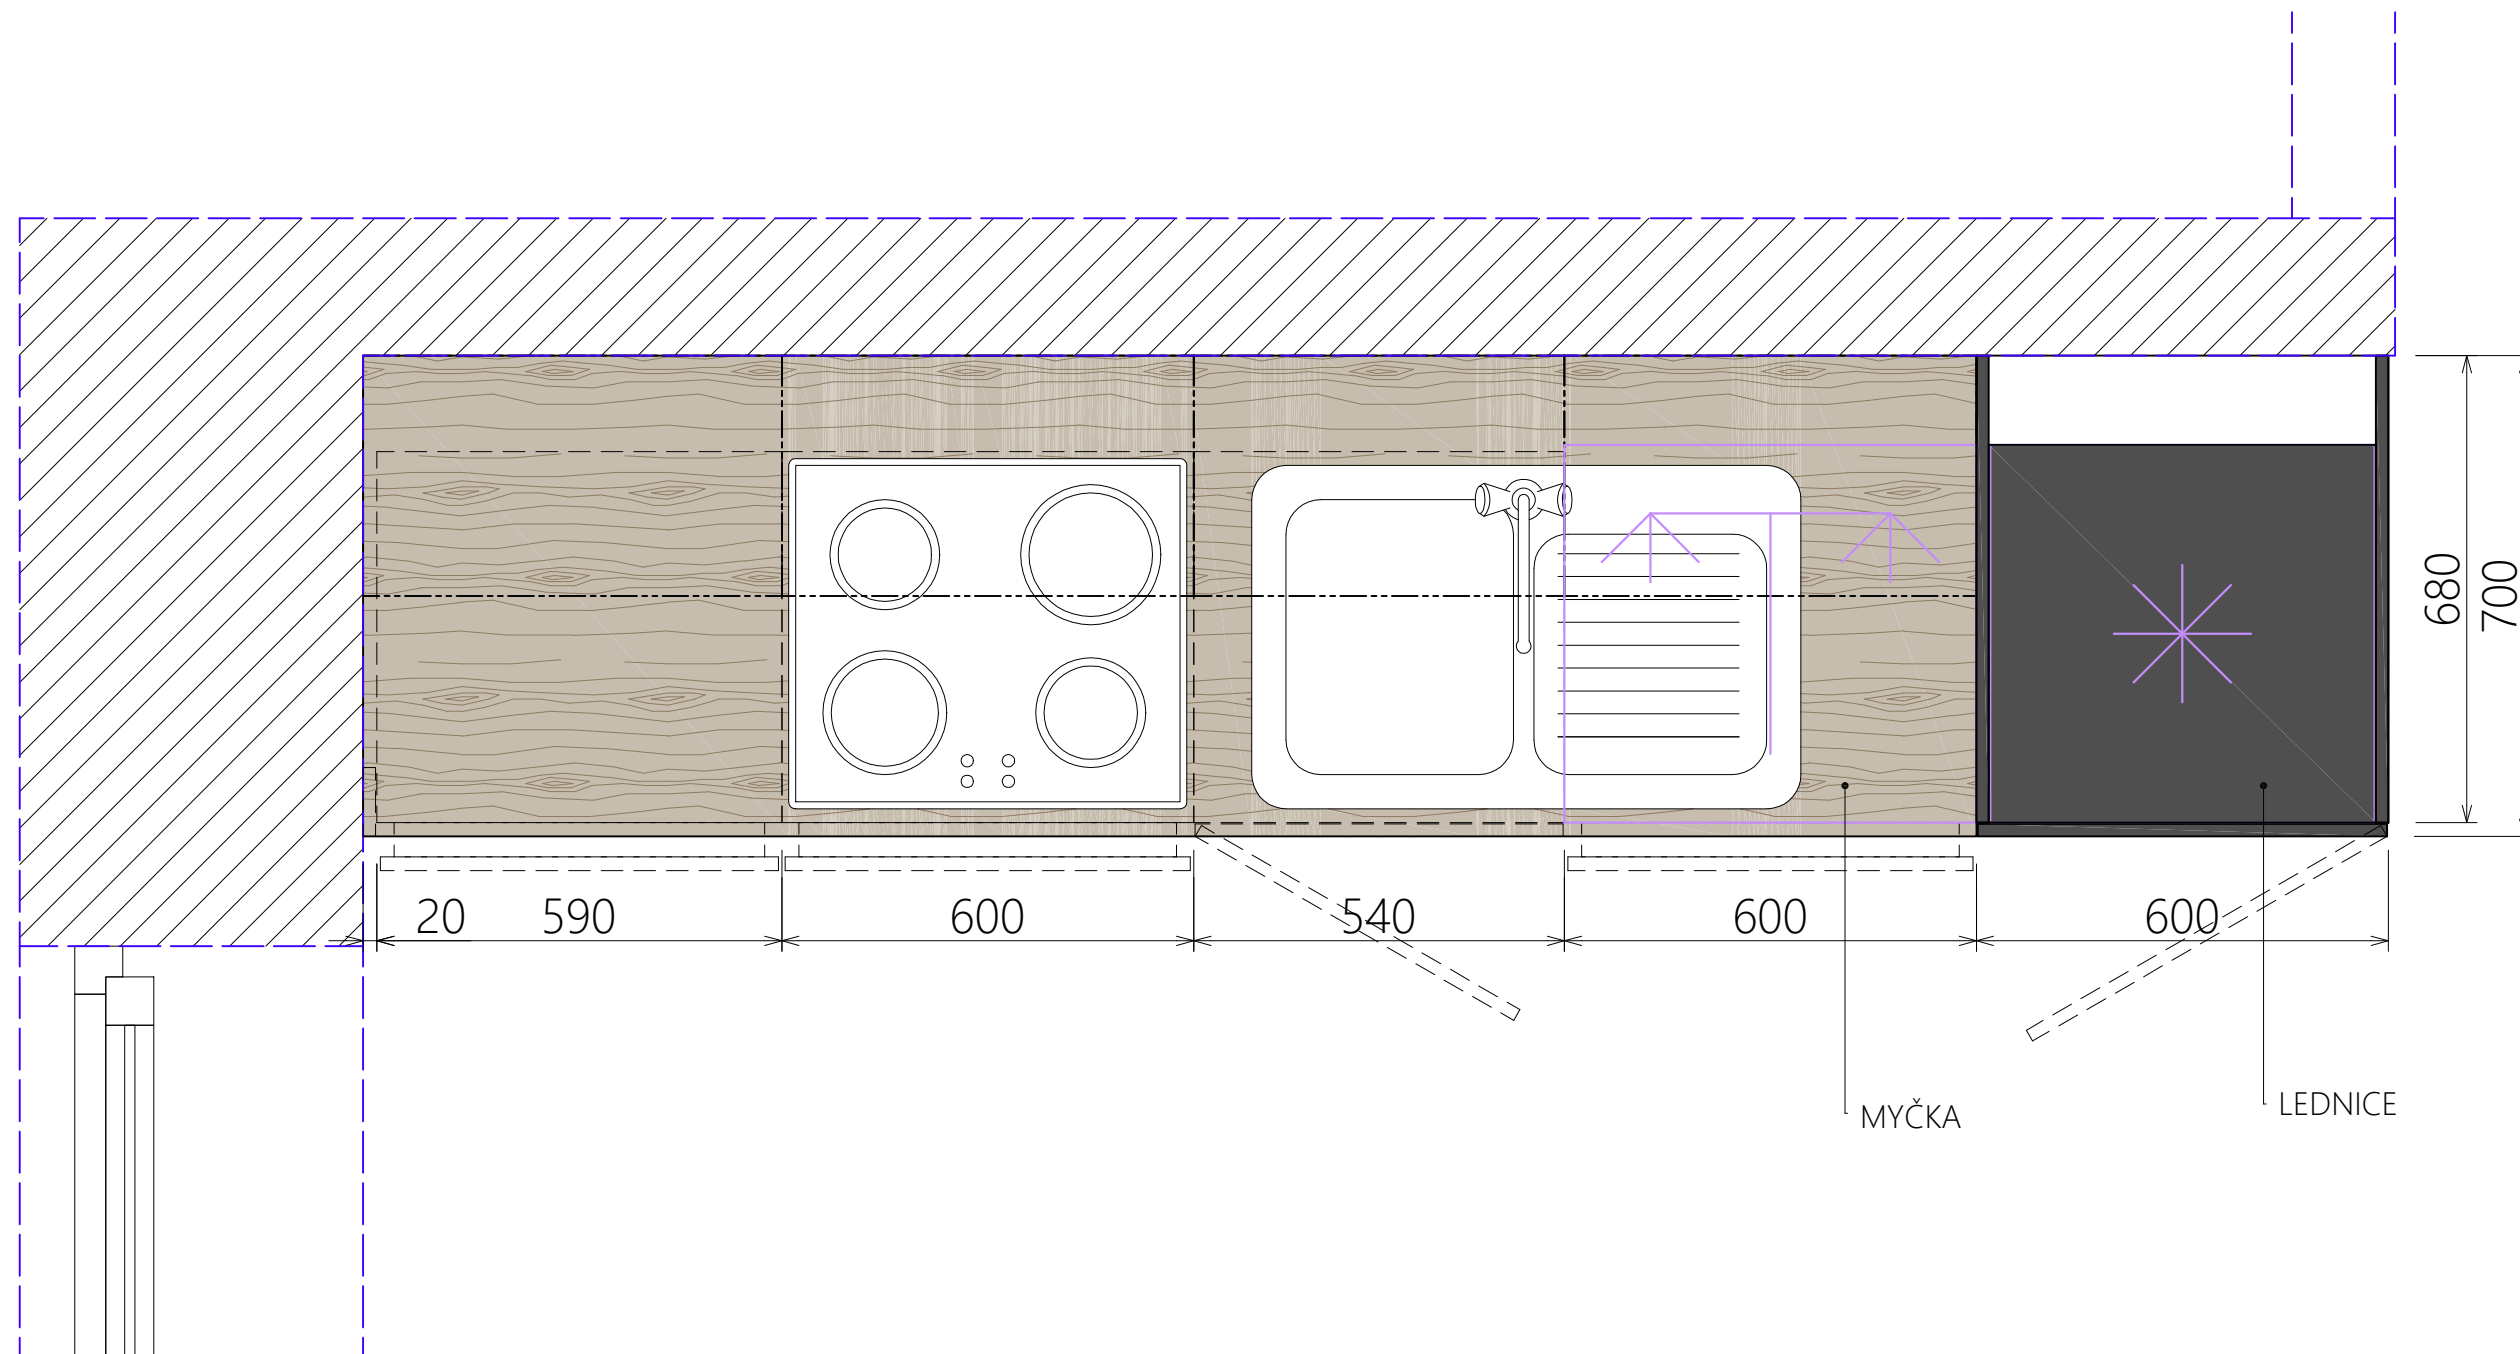


# KUCHYŇ LEVÁ

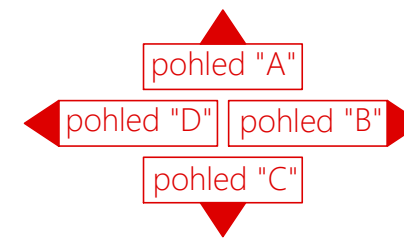

Komorní Lhotka 380, 739 53  
ičo:73081949, dič: CZ7703154976  
tel. 777935547  
www.santiko.cz

investor:

BD LIŠČÍ

místo:

HORNÍ BEČVA

projekt:

KUCHYŇ

výkres:

PŮDORYS

zaměřil:

Martin Kohut

kreslil:

David Szkandera

datum:


22.11.2022

m: 1 : 00


č: 01/03

POHLED "A"


KUCHYŇ LEVÁ - VARIANTA 1

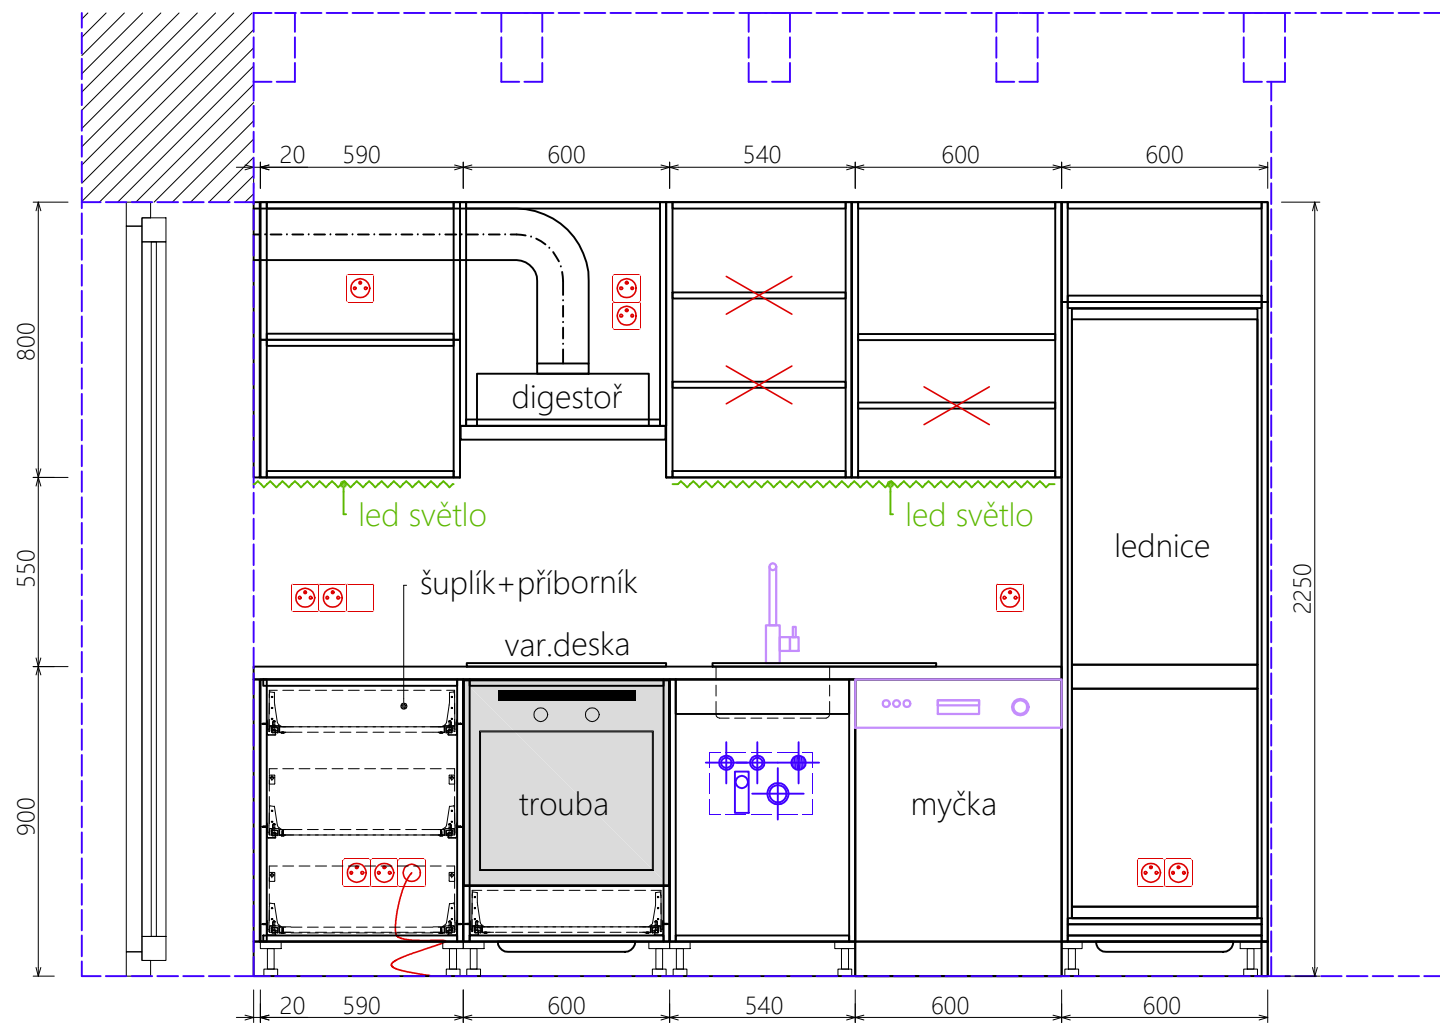

POHLED "A"

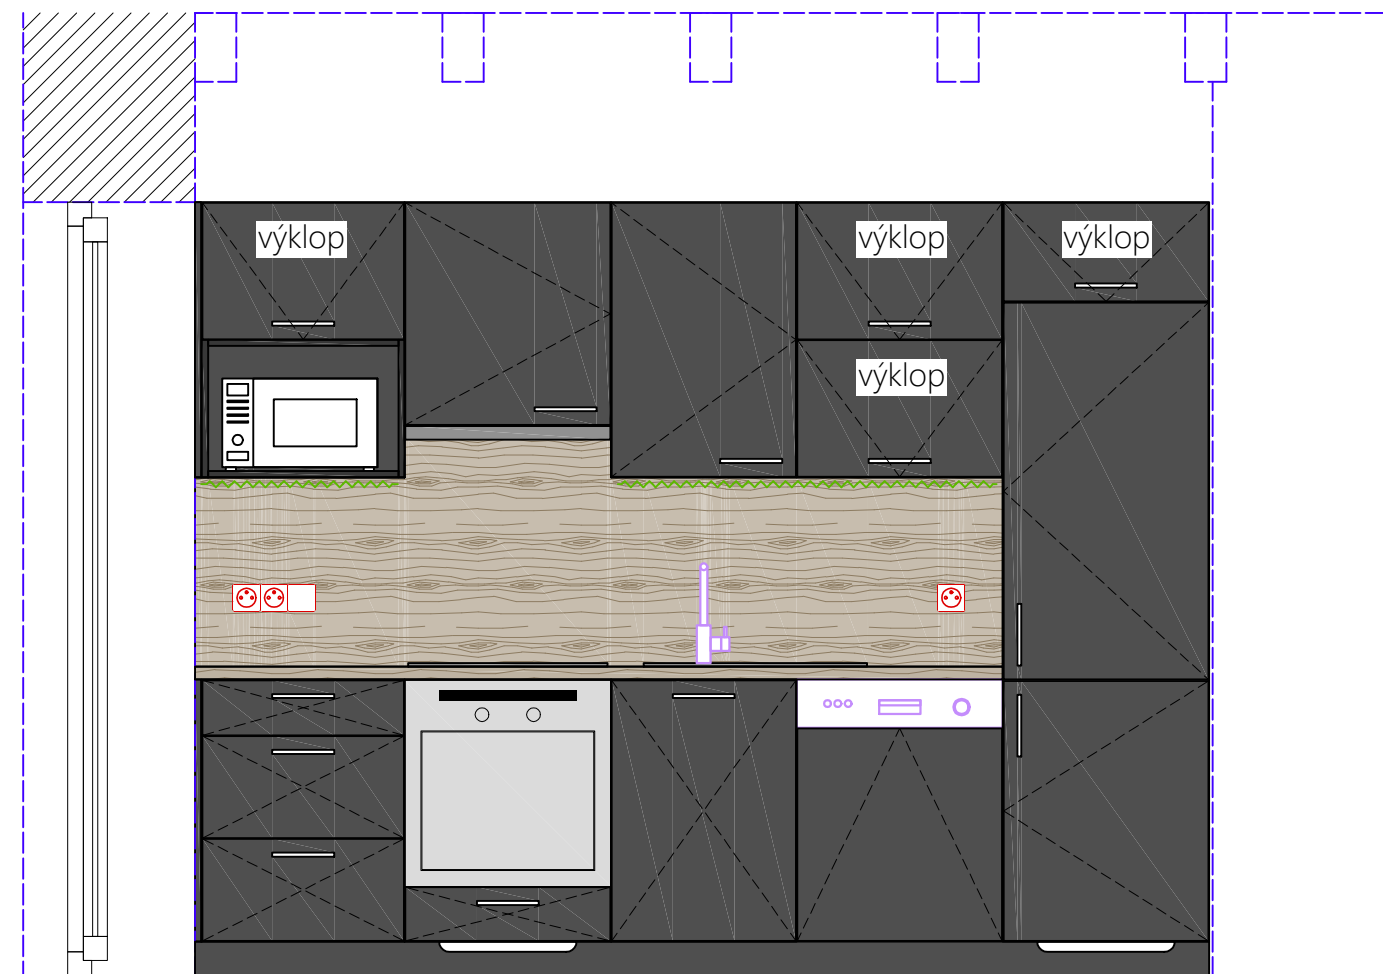

EGGER Shadow Black U998 ST38

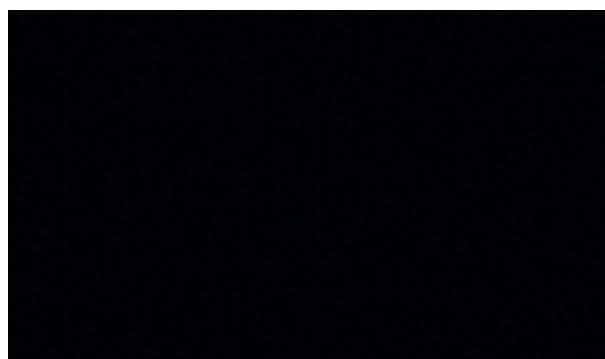

Demos Scala 378651 černá

Scala



EGGER Dub Hamilton přírodní H3303 ST10



pohledové plochy > DTDL 18mm EGGER Shadow Black U998 ST38



prac deska > DTDL 18mm EGGER Dub Hamilton přírodní H3303 ST10

- nepohledové plochy > Lamino DTDL tl.18mmEGGER Shadow Black U998 ST38
- úchytky > Demos Scala 378651 černá
- pojezdy > Blum
- sokl > DTDL 18mm EGGER Shadow Black U998 ST38

X ..... stavitelná police



Komorní Lhotka 380, 739 53  
ičo:73081949, dič: CZ7703154976  
tel. 777935547  
www.santiko.cz

investor:

BD LIŠČÍ

místo:

HORNÍ BEČVA

projekt:

KUCHYŇ

výkres:

POHLED

zaměřil:

Martin Kohut

kreslil:

David Szkandera

datum:


22.11.2022

m: 1 : 00


č: 02/03

POHLED "A"

KUCHYŇ LEVÁ - VARIANTA 2

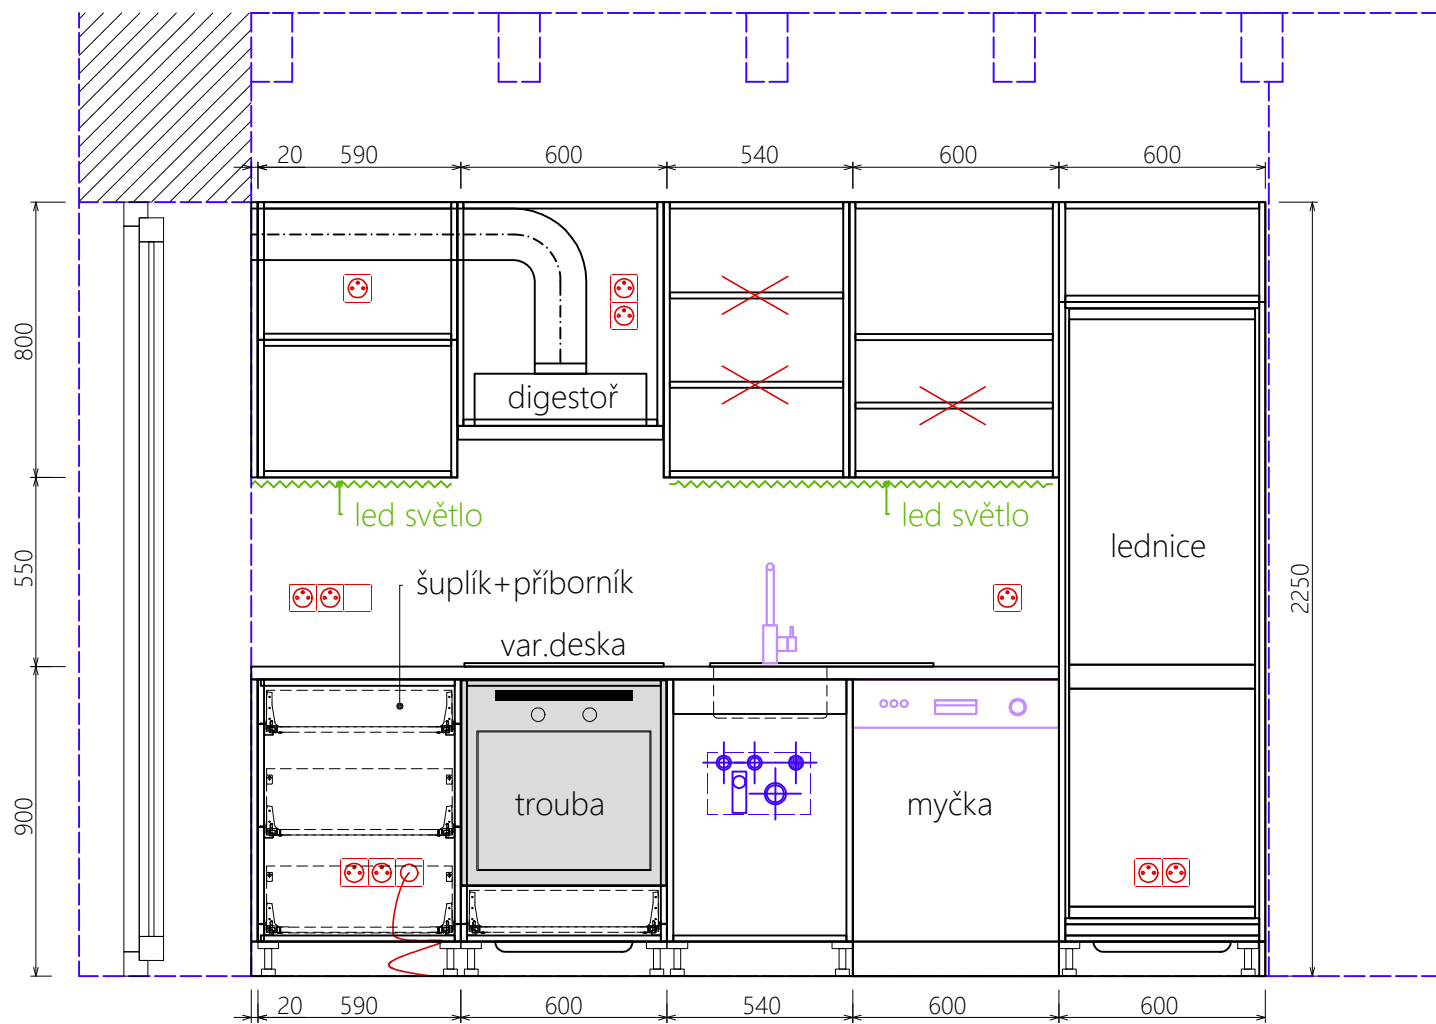

POHLED "A"

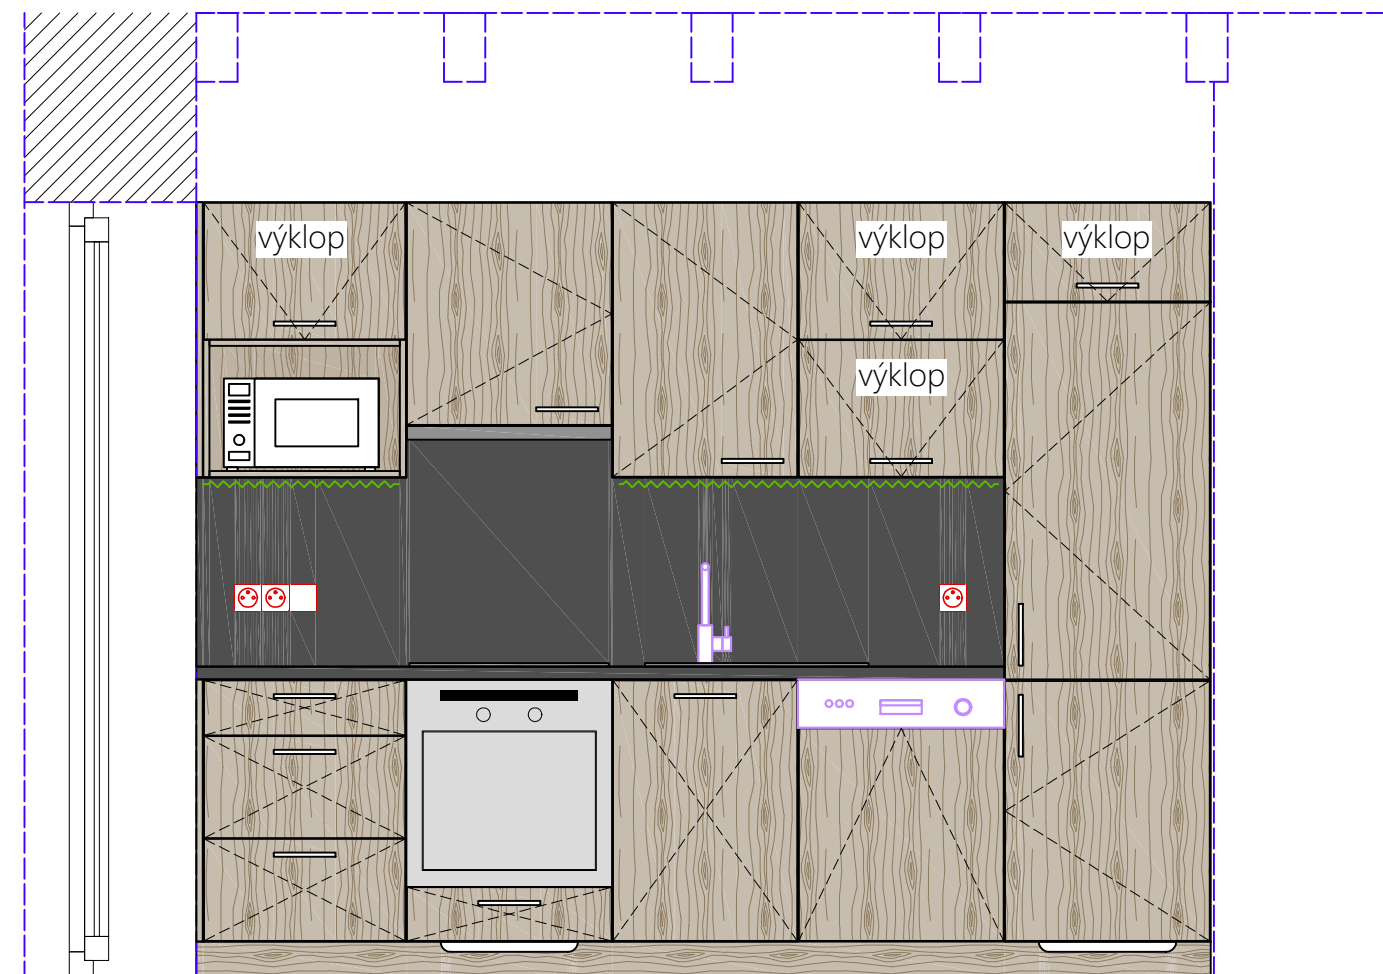

EGGER Dub Hamilton přírodní H3303 ST10





Demos Scala 378651 černá

Scala



Břidlice Jura antracitová F242 ST10

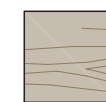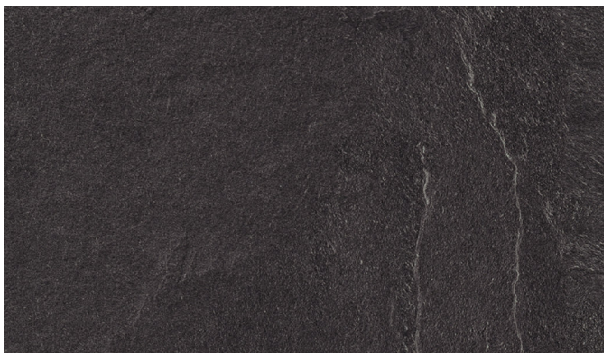

pohledové plochy > DTDL 18mm EGGER Dub Hamilton přírodní H3303 ST10



prac deska > DTDL 18mm EGGER Břidlice Jura antracitová F242 ST10

- nepohledové plochy > Lamino DTDL tl.18mmEGGER Shadow Black U998 ST38
- úchytky > Demos Scala 378651 černá
- pojezdy > Blum
- sokl > DTDL 18mm EGGER Shadow Black U998 ST38

X ..... stavitelná police



Komorní Lhotka 380, 739 53  
ičo:73081949, dič: CZ7703154976  
tel. 777935547  
www.santiko.cz

investor:

BD LIŠČÍ

místo:

HORNÍ BEČVA

projekt:

KUCHYŇ

výkres:

POHLED

zaměřil:

Martin Kohut

kreslil:

David Szkandera

datum:

22.11.2022

m: 1 : 00

č: 03/03