



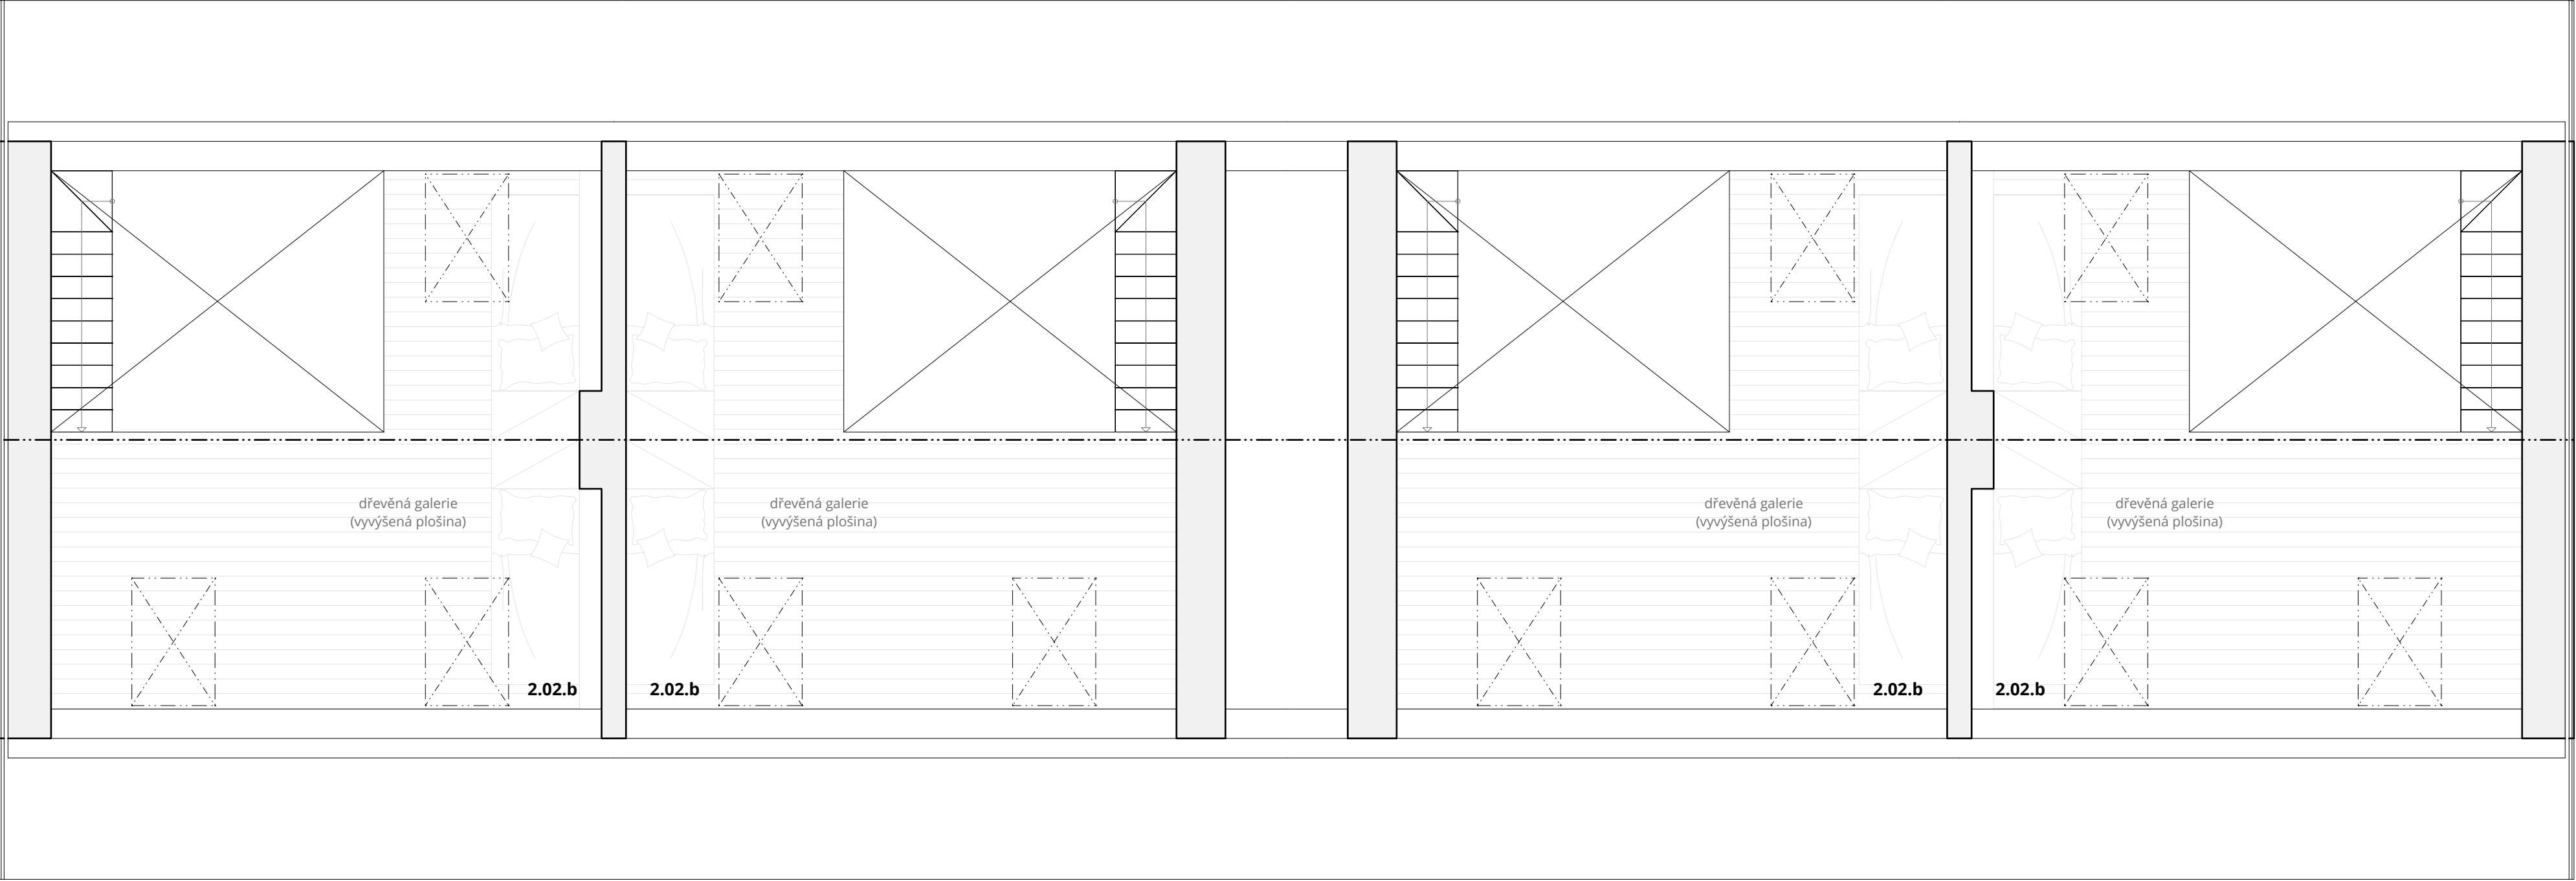


PŮDORYS PODKROVÍ

OZN.	MÍSTNOST	PODLAHOVÁ PLOCHA (m2)	SV.VÝŠKA	POVRCHY STĚN	PODLAHA
2.02.b	dřevěná galerie	16 m²		omítka	dřevěná

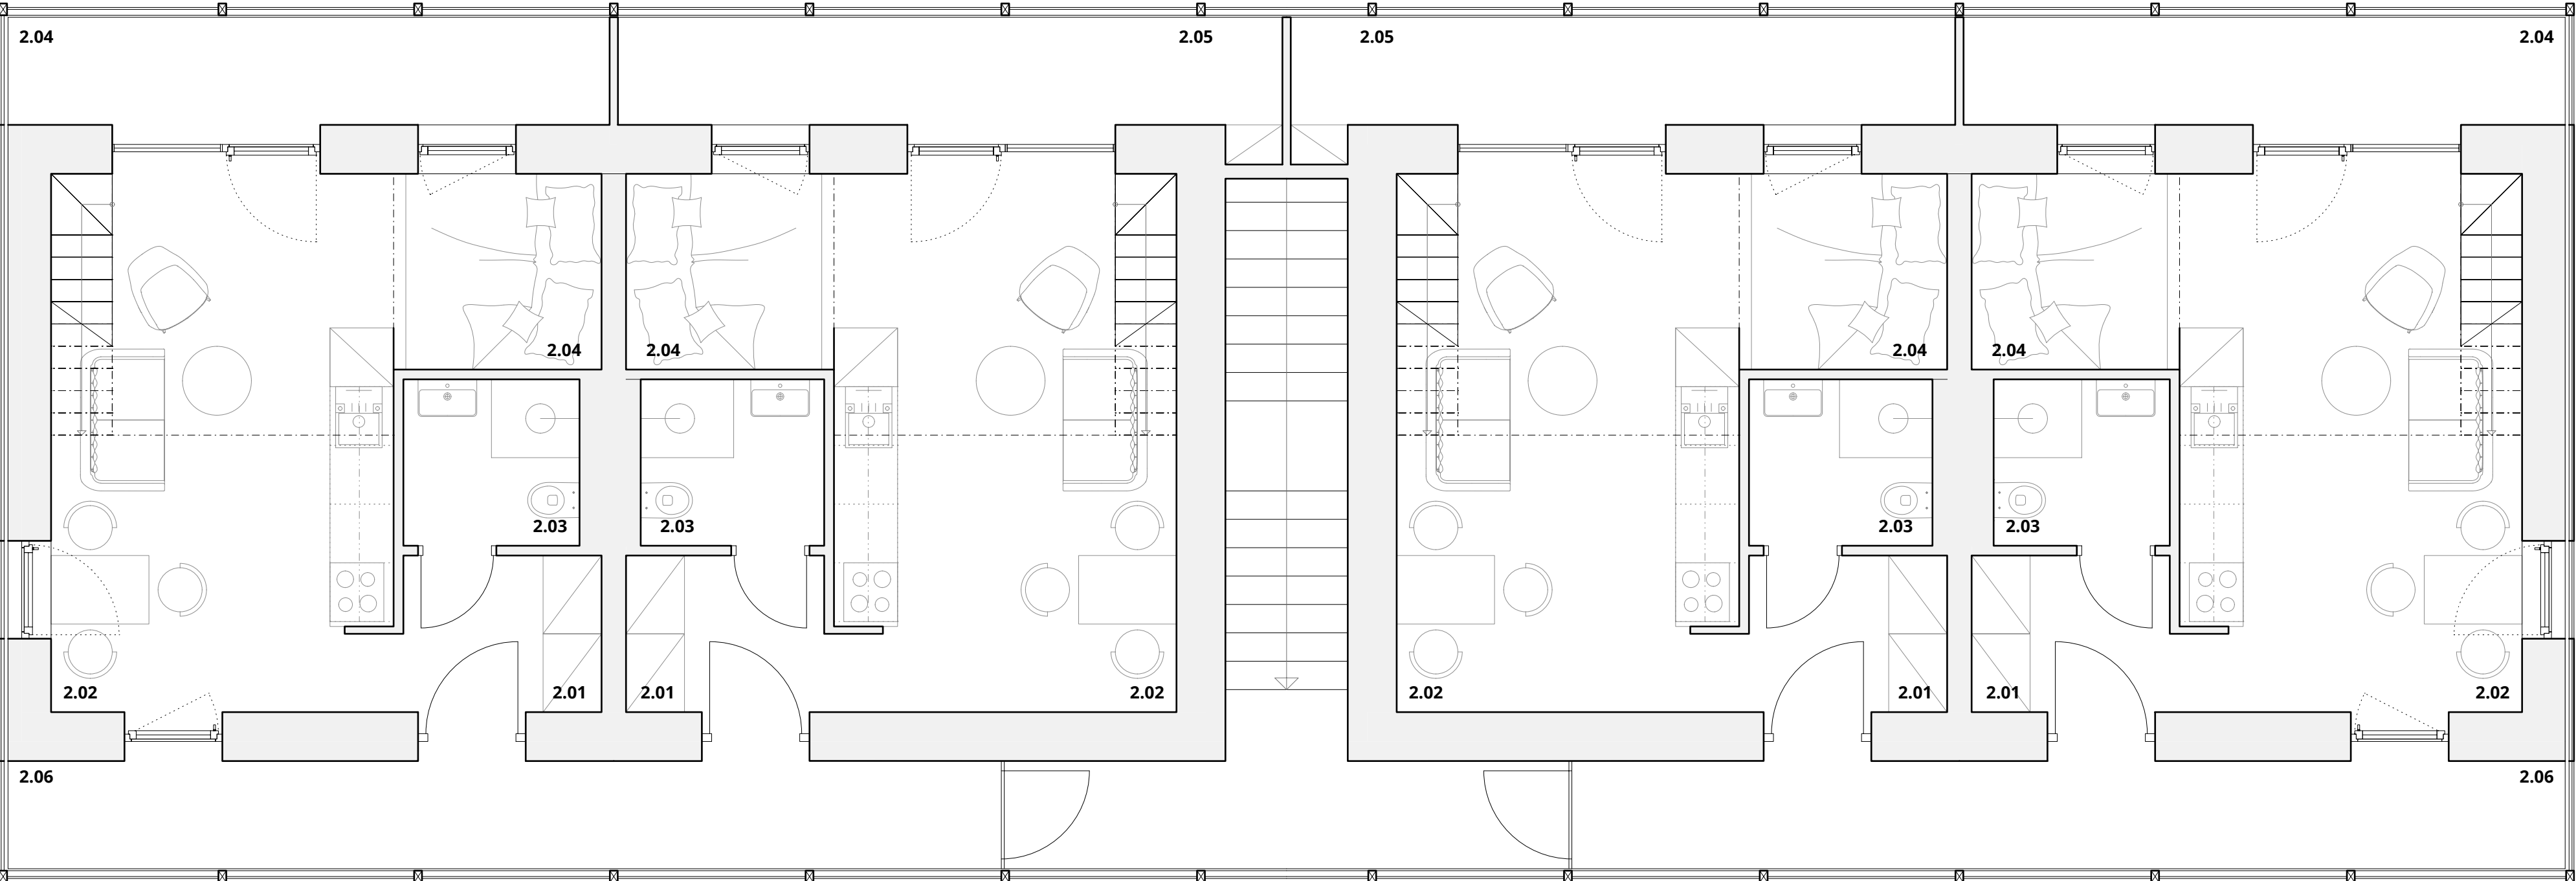

PŮDORYS 2.NP

OZN.	MÍSTNOST	PODLAHOVÁ PLOCHA (m2)	SV.VÝŠKA	POVRCHY STĚN	PODLAHA
2.01	zádvěří, šatna	3,7 m²	2,315 m	omítka	hlazený beton lakovaný
2.02.a	obývací pokoj s kuchyní	23,1 m²	3,0-4,87 m	omítka	hlazený beton lakovaný
2.02.b	dřevěná galerie	16 m²		omítka	dřevěná
2.03	koupelna	3,1 m²	2,3 m	ker. obklad alt., cern., síťka	ker. dlažba
2.04	lodžie	6,8 m²	2,165 m	omítka	hlazený beton lakovaný
2.05	lodžie	7,7 m²	2,165 m	omítka	hlazený beton lakovaný
2.06	pavlač	11,2 m²	2,165 m	omítka	hlazený beton lakovaný

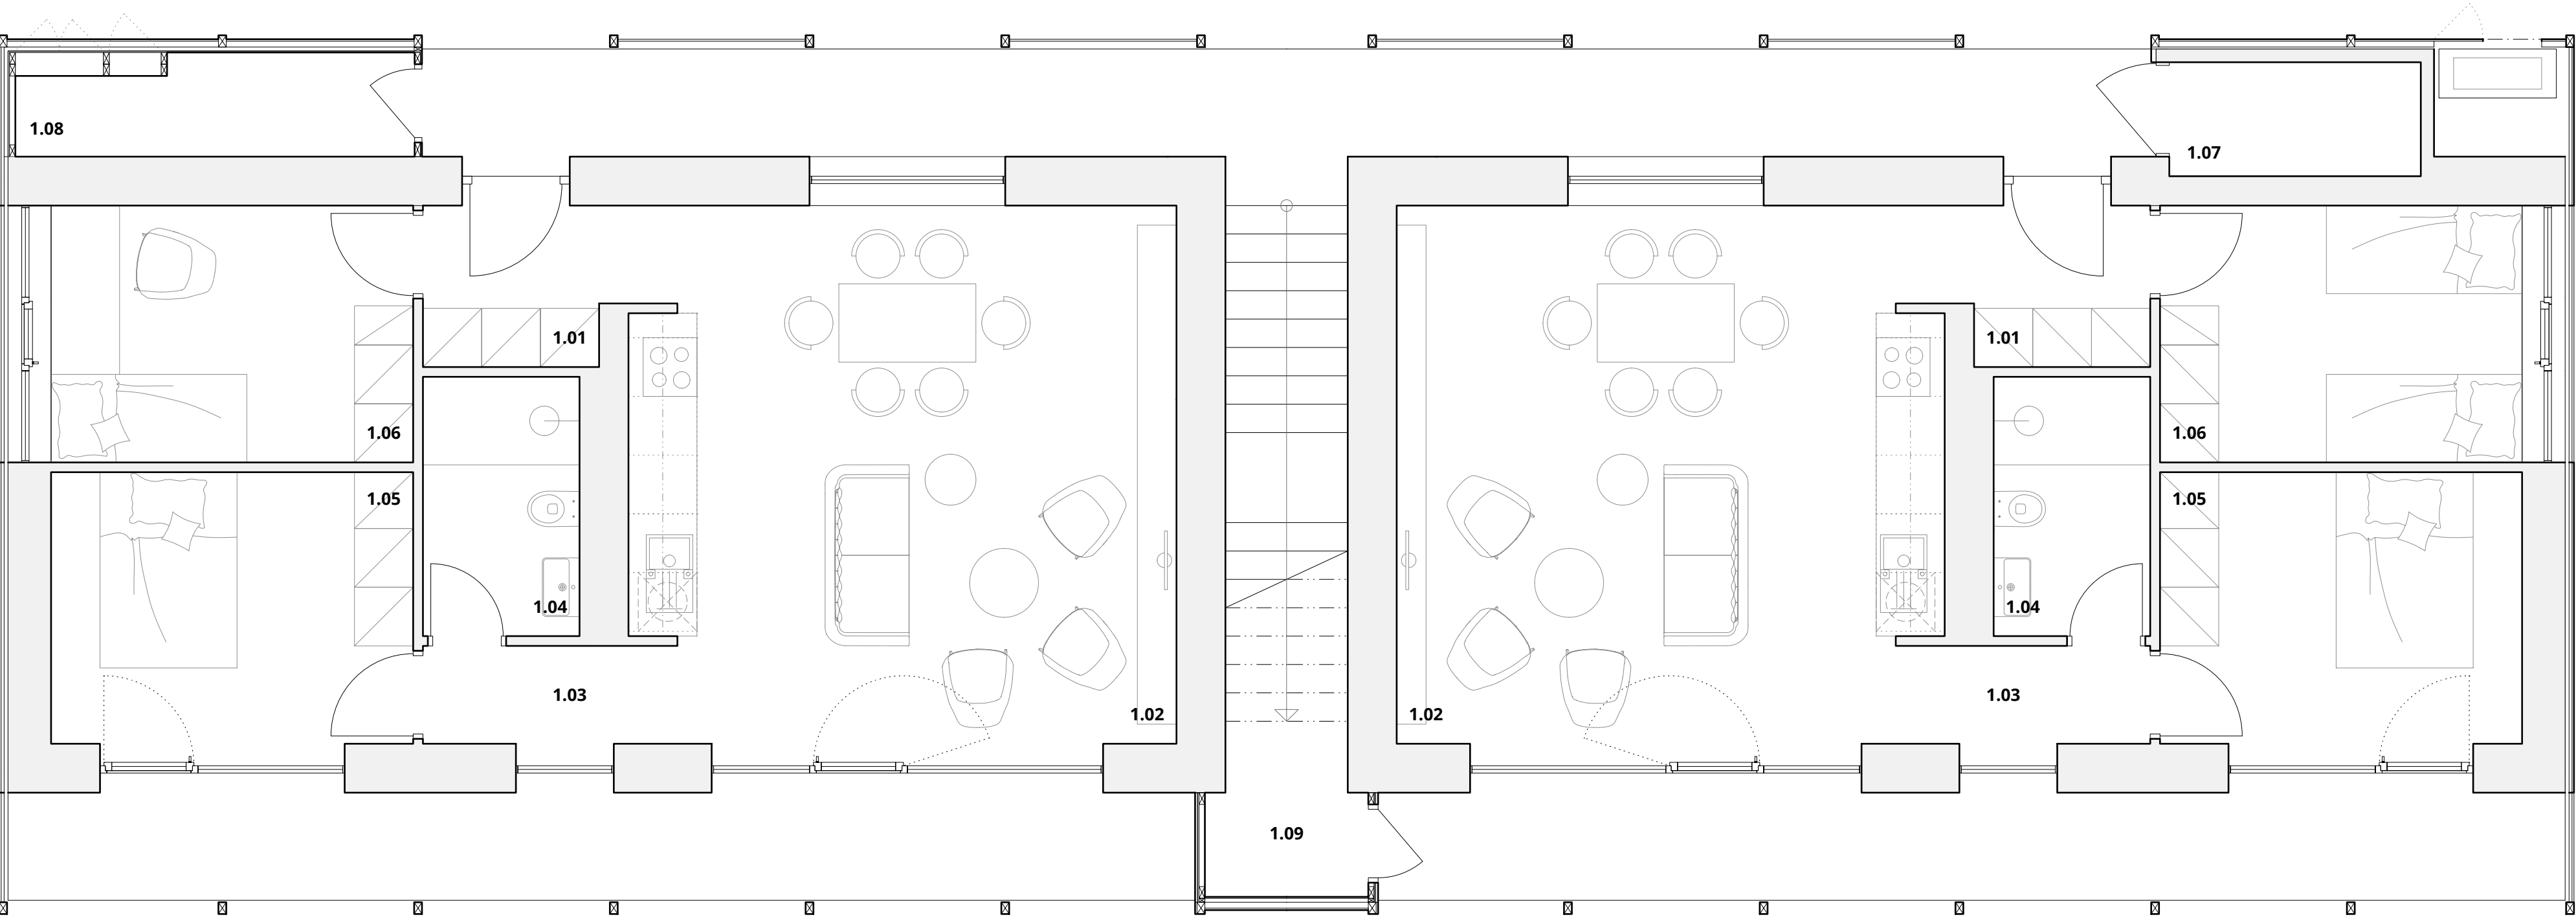

PŮDORYS 1.NP

OZN.	MÍSTNOST	PODLAHOVÁ PLOCHA (m2)	SV.VÝŠKA	POVRCHY STĚN	PODLAHA
1.01	zádvěří, šatna	3,8 m²	2,6 m	omítka	dřevěná dubová
1.02	obývací pokoj s kuchyní	29,7 m²	2,6 m	omítka	dřevěná dubová
1.03	chodba	2,6 m²	2,6 m	omítka	dřevěná dubová
1.04	koupelna	4,2 m²	2,6 m	ker. obklad	ker. dlažba
1.05	pokoj	9,7 m²	2,6 m	omítka	dřevěná dubová
1.06	pokoj	10,3 m²	2,6 m	omítka	dřevěná dubová
1.07	technická místnost	3,0 m²	2,6 m	omítka	hlazený beton lakovaný
1.08	zahrádní sklad (nevytápěný)	4,0 m²	2,6 m	omítka, OSB	hlazený beton lakovaný
1.09	zahrádní sklad (nevytápěný)	5,2 m²	2,6-1,0 m	omítka, OSB	hlazený beton lakovaný